



RZUT PIĘTRA
1:50

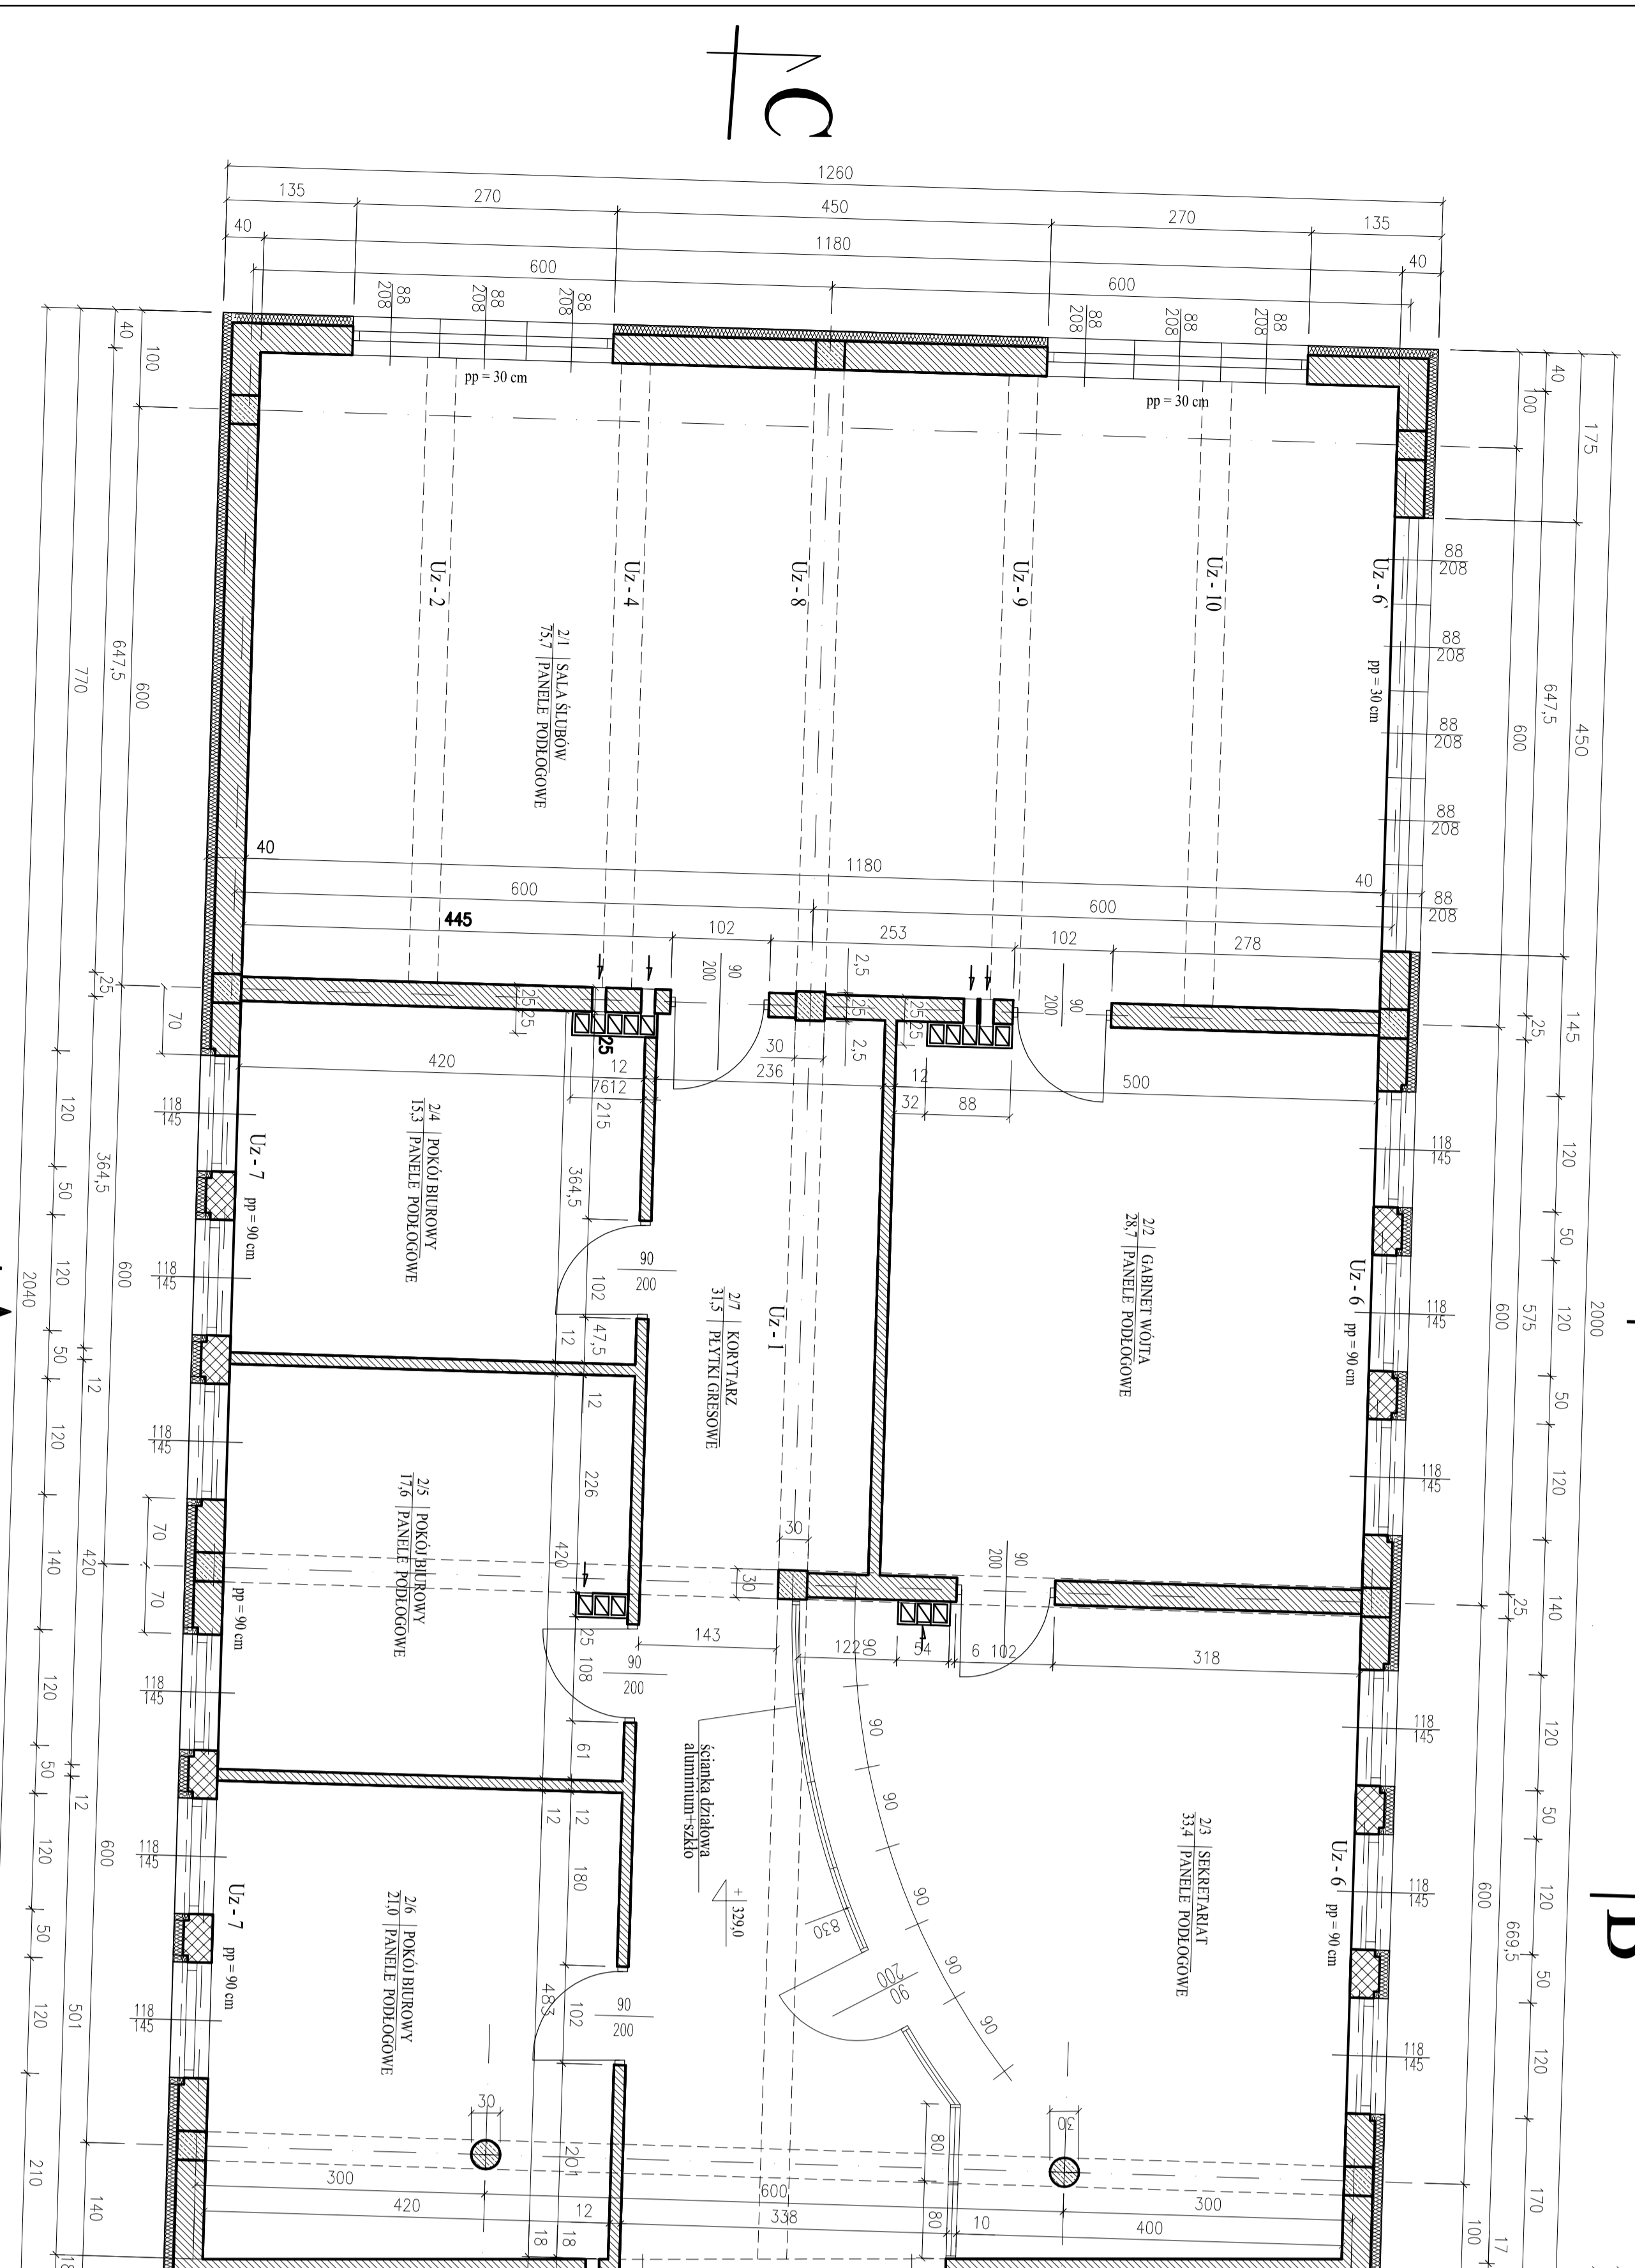



RZUT PIĘTRA
skala 1:50

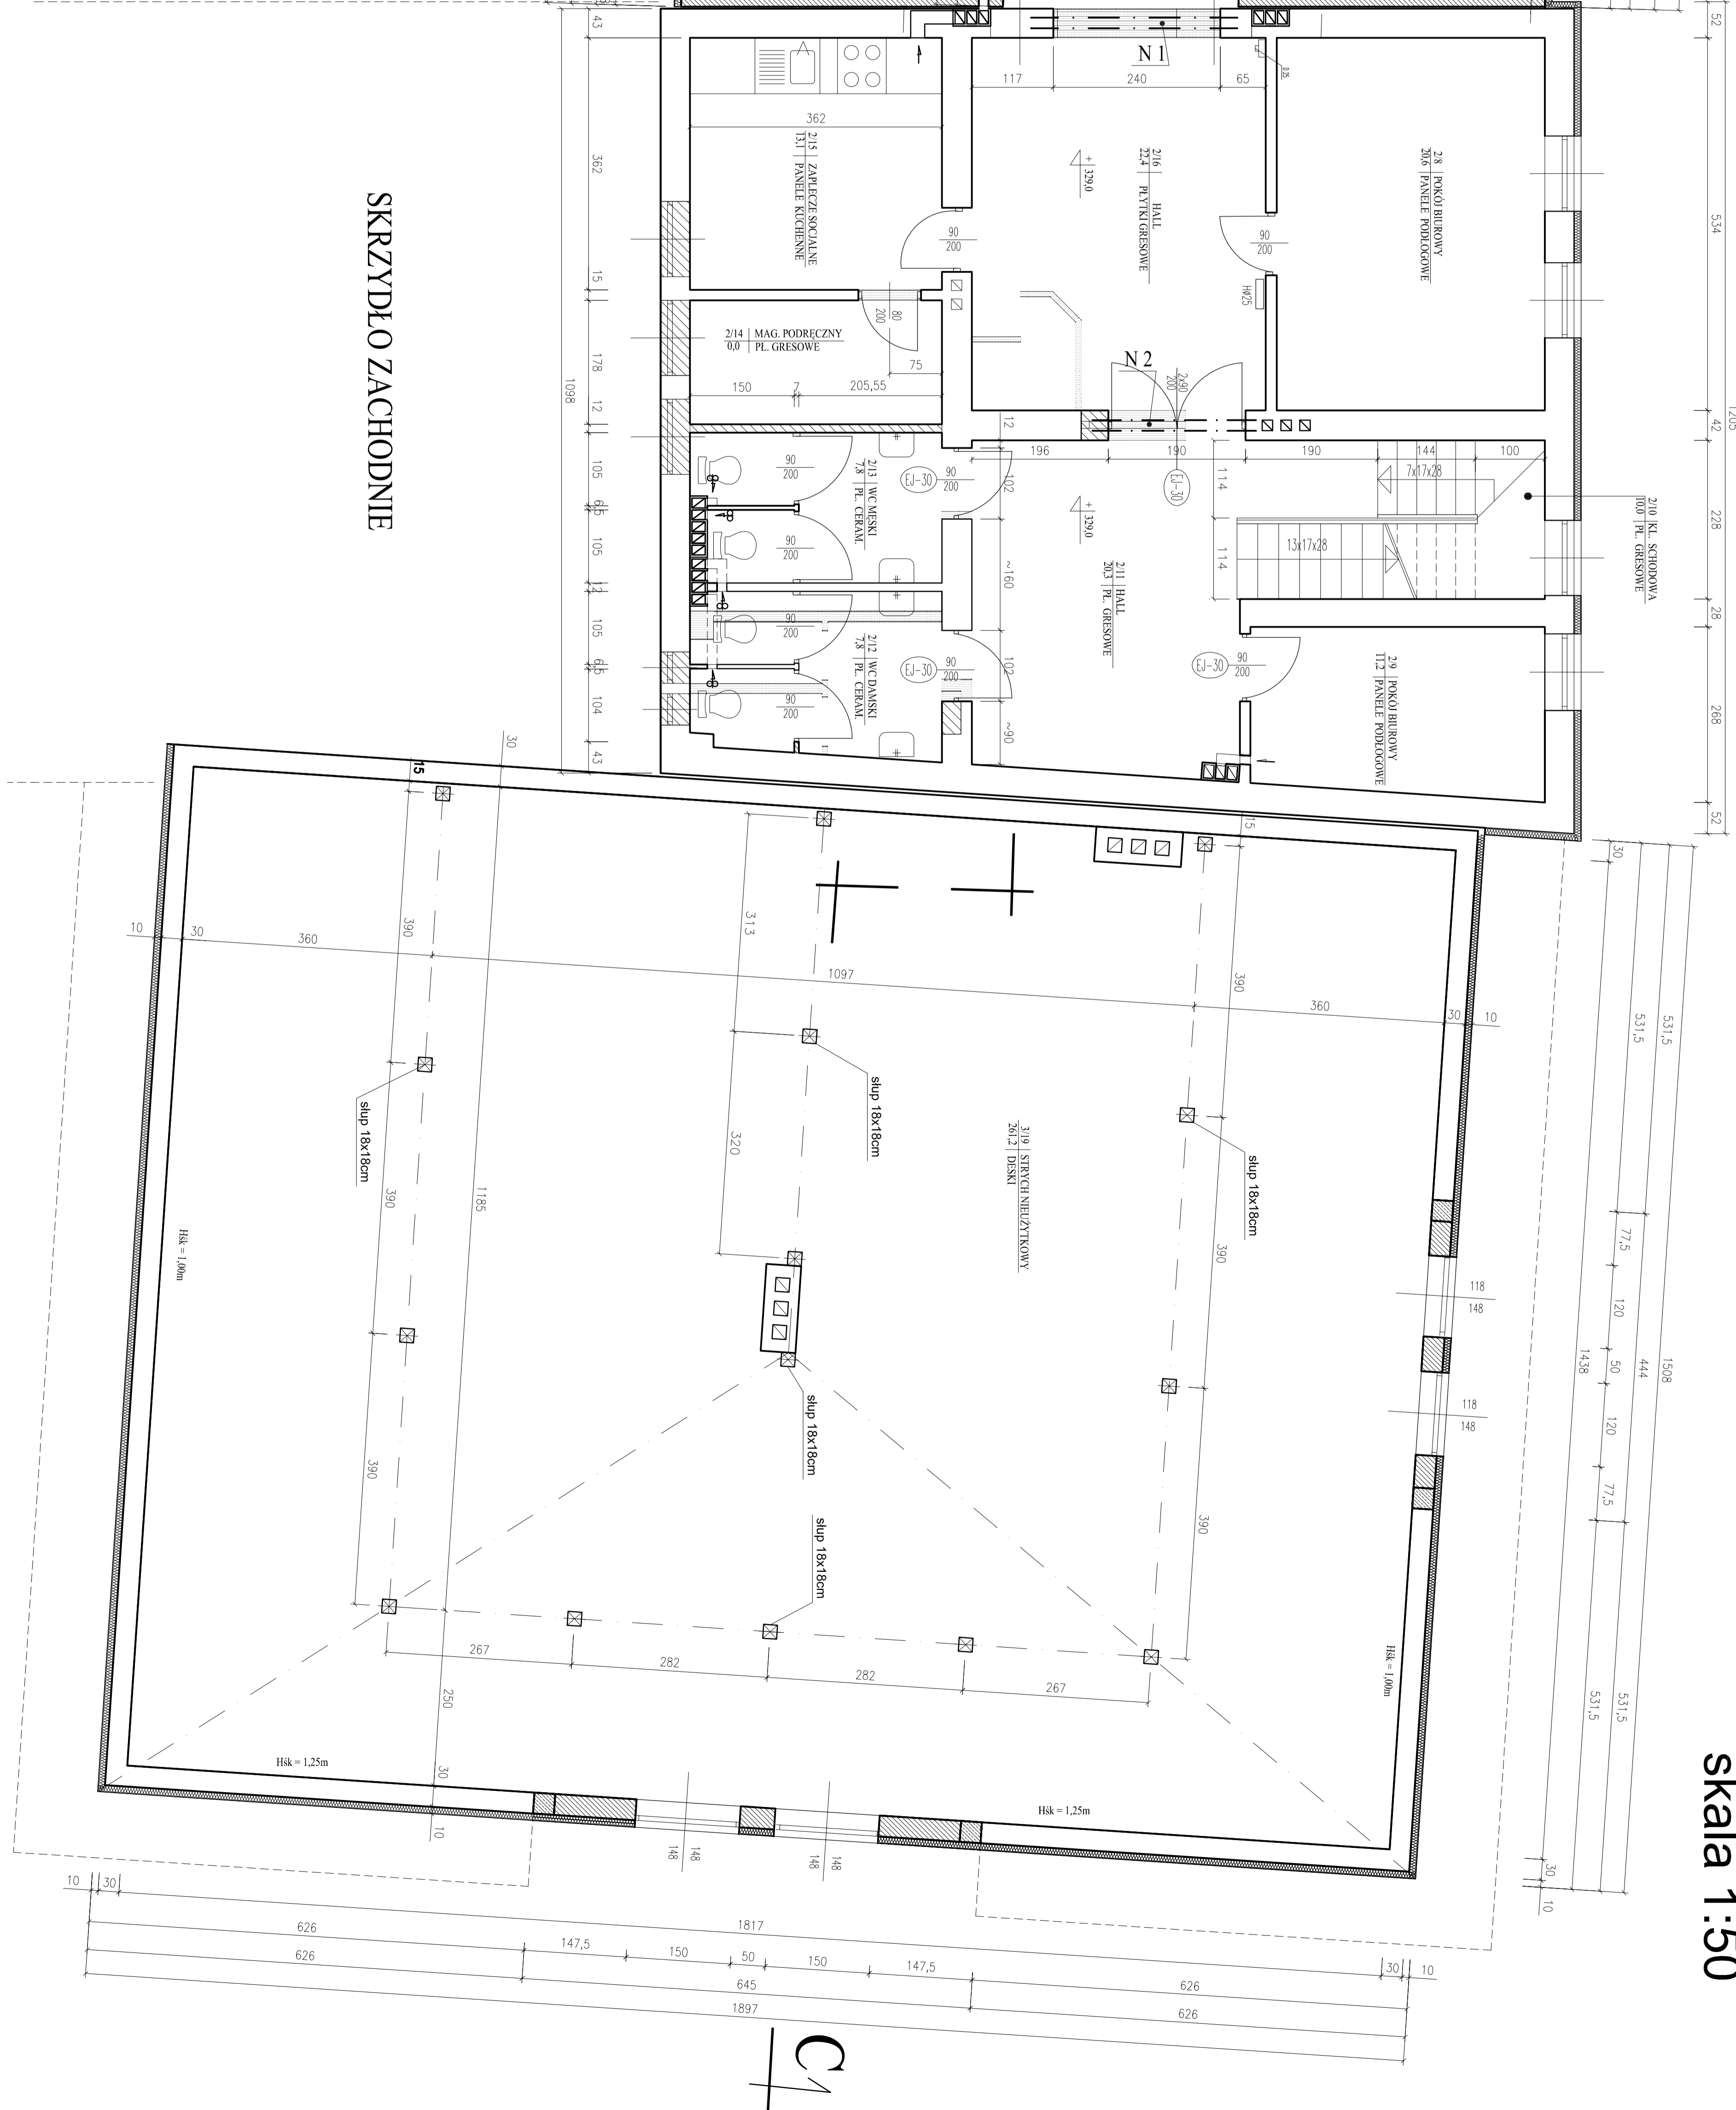

SKRZYDŁO ZACHODNIE

UWAGA: W części istniejącej Urzędu Gminy należy sprawdzić wymiary przed przystąpieniem do prac budowlanych

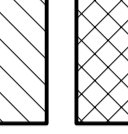- LEGENDA:
-  cegła pełna na zaprawie cementowo-wapiennej
 -  POROTHERM lub MAX na zaprawie cementowo-wapiennej

MIASTO		URZĄD GMINY W LEKAWICY	
OBIEKT	ROZBUDOWA I MODERNIZACJA BAZY ADMINISTRACYJNO-TERENOWOZAKŁADNICZANOJCE (WZAM)	SKALA	1:50
PROJEKTANT	ARCHITEKTURA	DATA	07.2024
PROJEKTANT	ARCHITEKTURA	STRONA	3
PROJEKTANT	ARCHITEKTURA	PROJEKTANT	ANŻEL SZUSZAR
PROJEKTANT	ARCHITEKTURA	PROJEKTANT	ANŻEL SZUSZAR