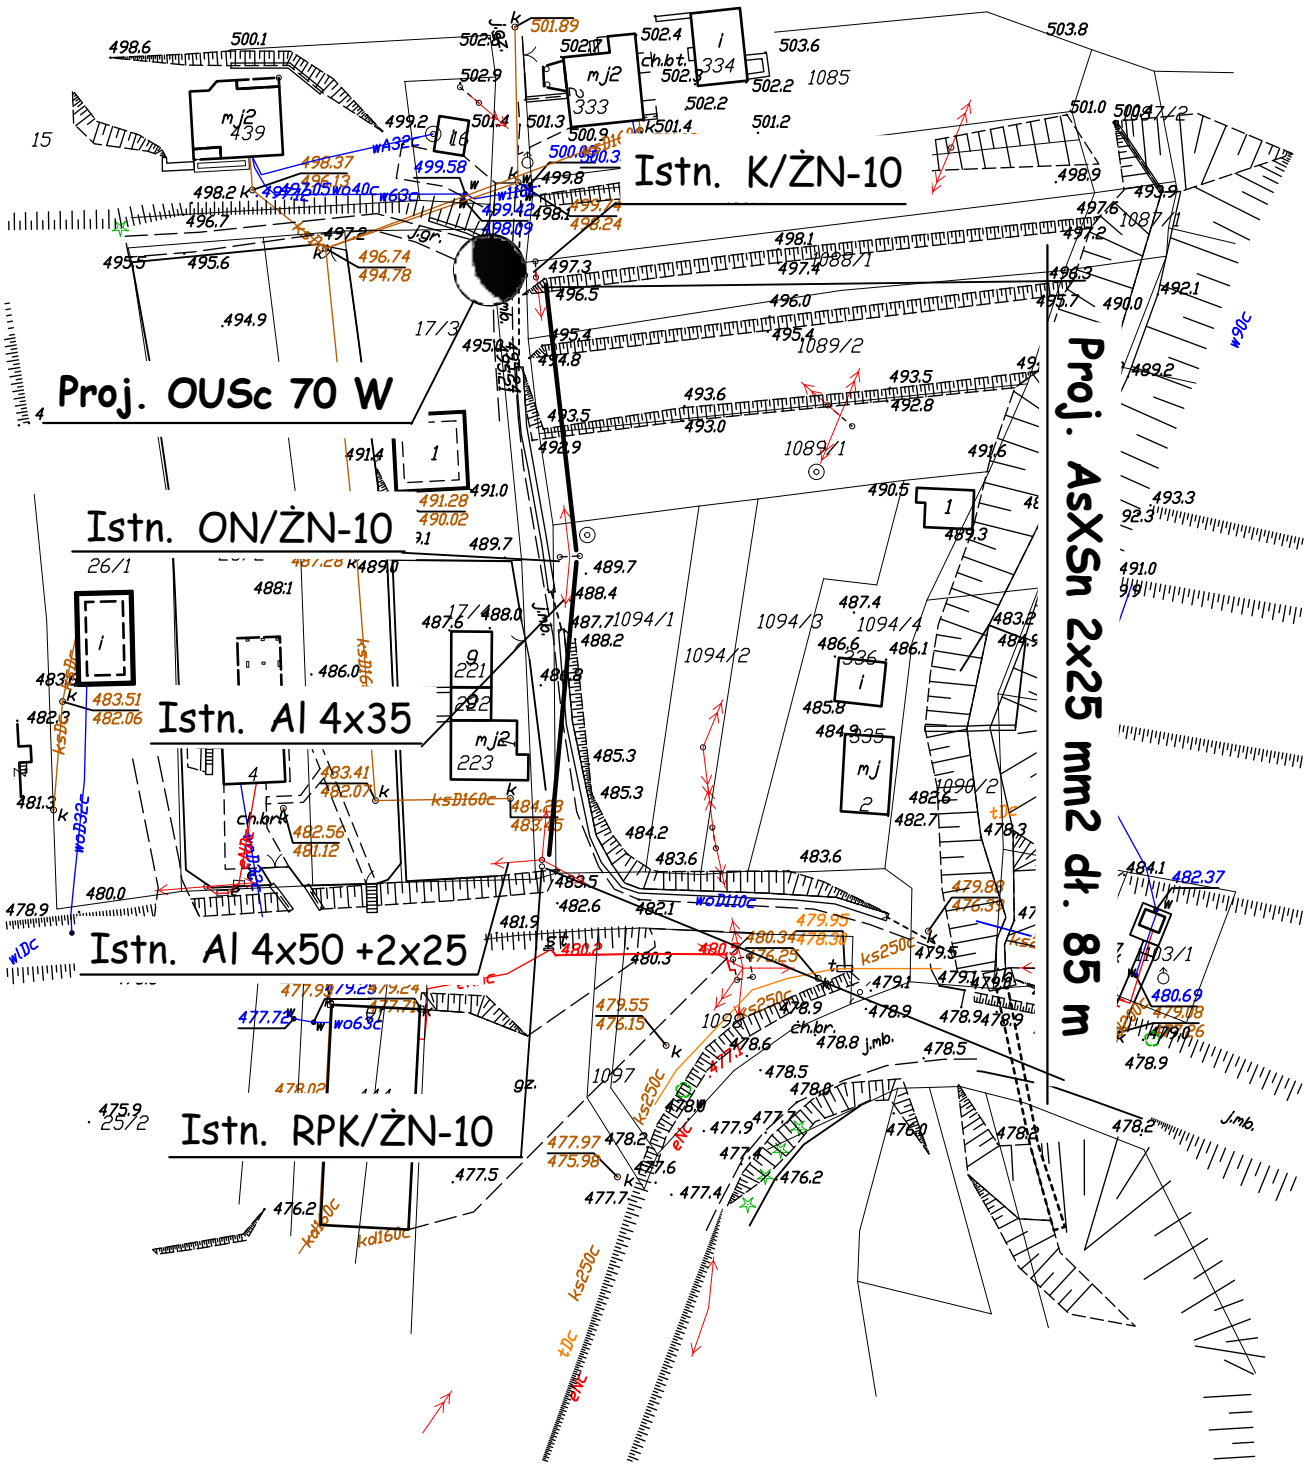

Zasilanie ze stacji S-40138 Okrajnik 1
Układ sieci nN - TT - UZIEMIANIE

PROJEKT ZAGOSPODAROWANIA TERENU W MIEJSCOWOŚCI KOCIERZ MOSZCZANICKI				
Nazwa obiektu: **Linia oświetlenia ulicznego**			Branża: **elektryczna**	Nr rys.: **3**
Adres Obiektu: Okrajnik ul. Sosnowa		Podpis:	Nr uprawnień:	kwiecień 2018
Projektant:	inż. Marcin Gaweł		SLK/0814/PWOE/05	Skala: **1:1000**
Nazwa rysunku:	**Plan projektowanej trasy linii oświetlenia ulicznego**			
Inwestor:	GMINA ŁĘKAWICA, 34-321 ŁĘKAWICA UL. WSPÓLNA 24			