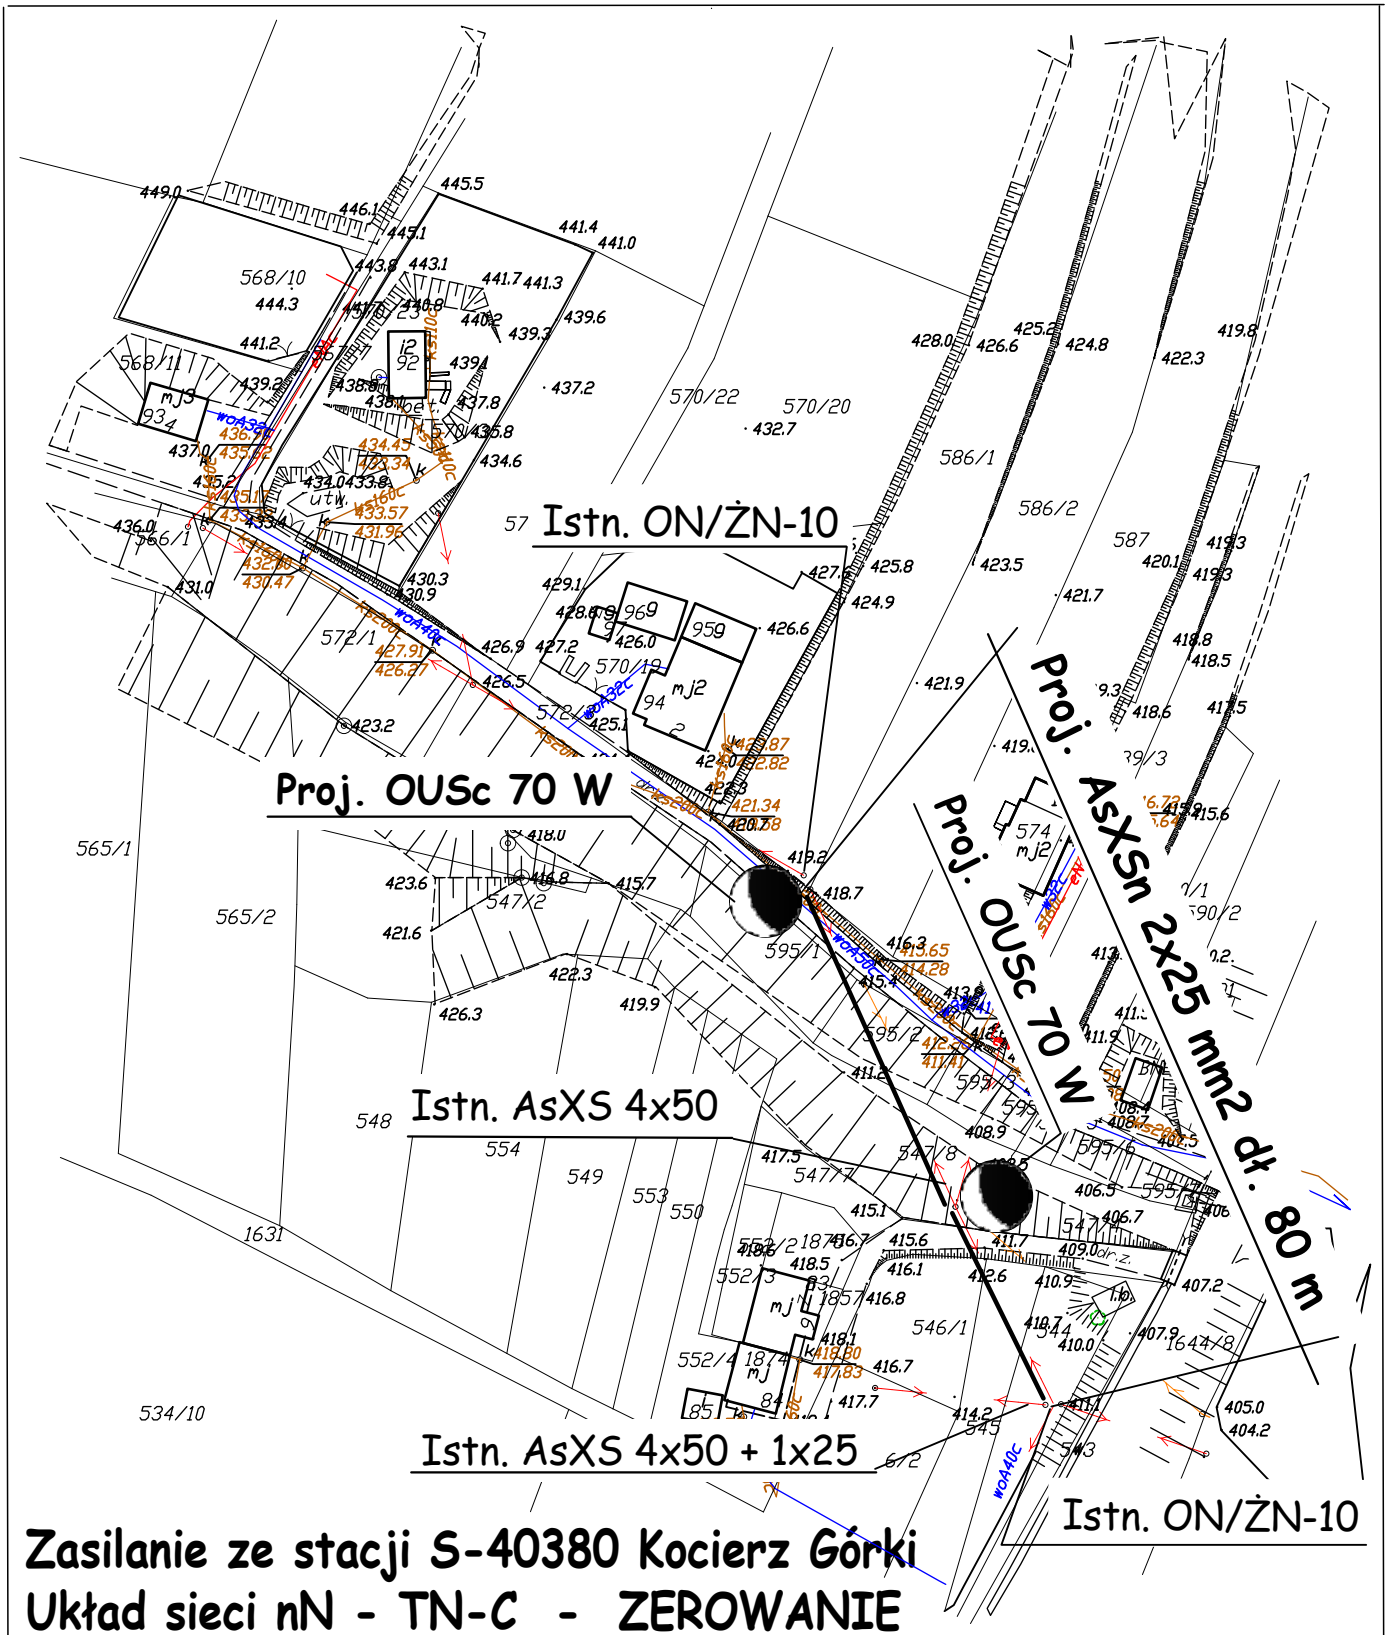

Zasilanie ze stacji S-40380 Kocierz Górki
Układ sieci nN - TN-C - ZEROWANIE

PROJEKT ZAGOSPODAROWANIA TERENU W MIEJSCOWOŚCI KOCIERZ MOSZCZANICKI

Nazwa obiektu: **Linia oświetlenia ulicznego**		Branża: **elektryczna**	Nr rys.: **3**
Adres Obiektu: Kocierz Moszczanicki ul. Pogodna	Podpis:	Nr uprawnień:	kwiecień 2018
Projektant:	inż. Marcin Gaweł	SLK/0814/PWOE/05	Skala: **1:1000**
Nazwa rysunku:	**Plan projektowanej trasy linii oświetlenia ulicznego**		
Inwestor:	GMINA ŁĘKAWICA, 34-321 ŁĘKAWICA UL. WSPÓLNA 24		