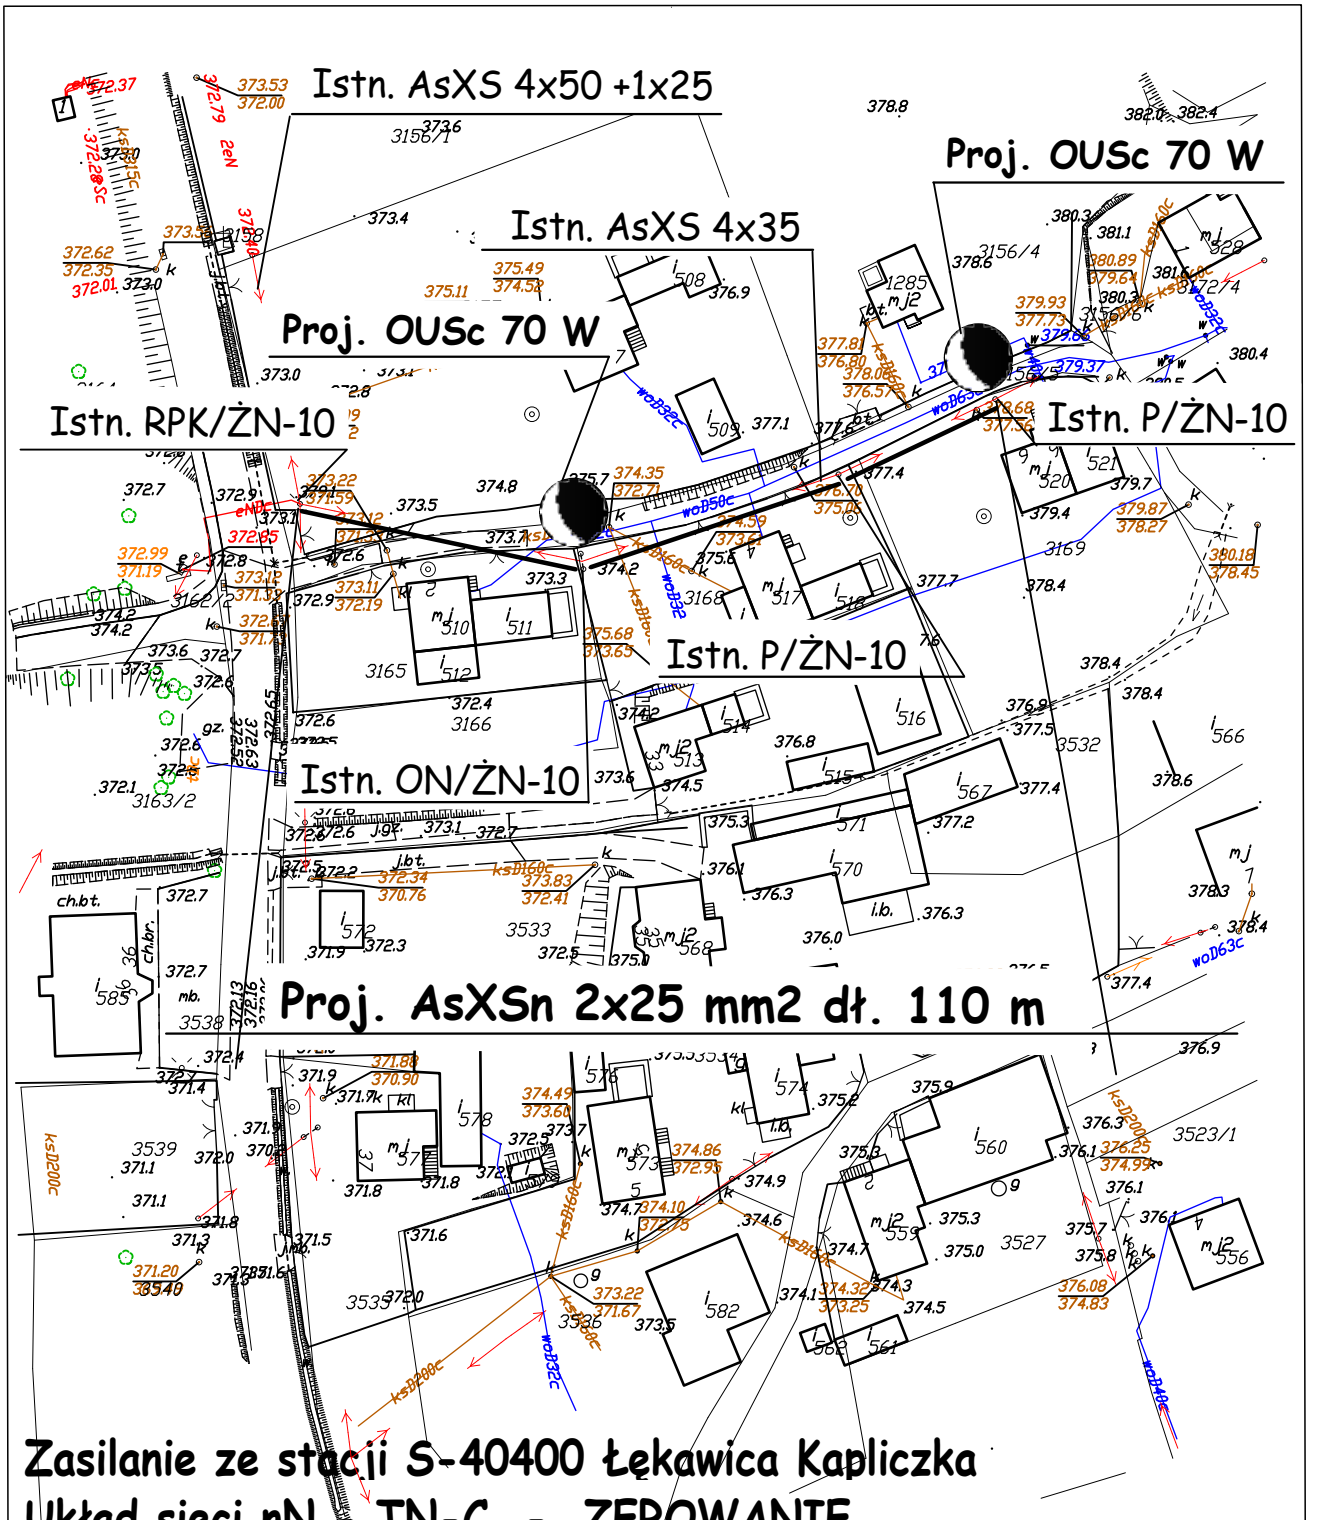

Zasilanie ze stacji S-40400 Łękawica Kapliczka
Układ sieci nN TN-C - ZEROWANIE

PROJEKT ZAGOSPODAROWANIA TERENU W MIEJSCOWOŚCI ŁEKAWICA				
Nazwa obiektu: **Linia oświetlenia ulicznego**			Branża: **elektryczna**	Nr rys.: **3**
Adres Obiektu: Łekawica ul. Tulipanowa		Podpis:	Nr uprawnień:	kwiecień 2018
Projektant:	inż. Marcin Gaweł		SLK/0814/PWOE/05	Skala: **1:1000**
Nazwa rysunku:	**Plan projektowanej trasy linii oświetlenia ulicznego**			
Inwestor:	GMINA ŁĘKAWICA, 34-321 ŁĘKAWICA UL. WSPÓLNA 24			