Proj. AsXSn 2 x 25 mm2 dł. 300 m

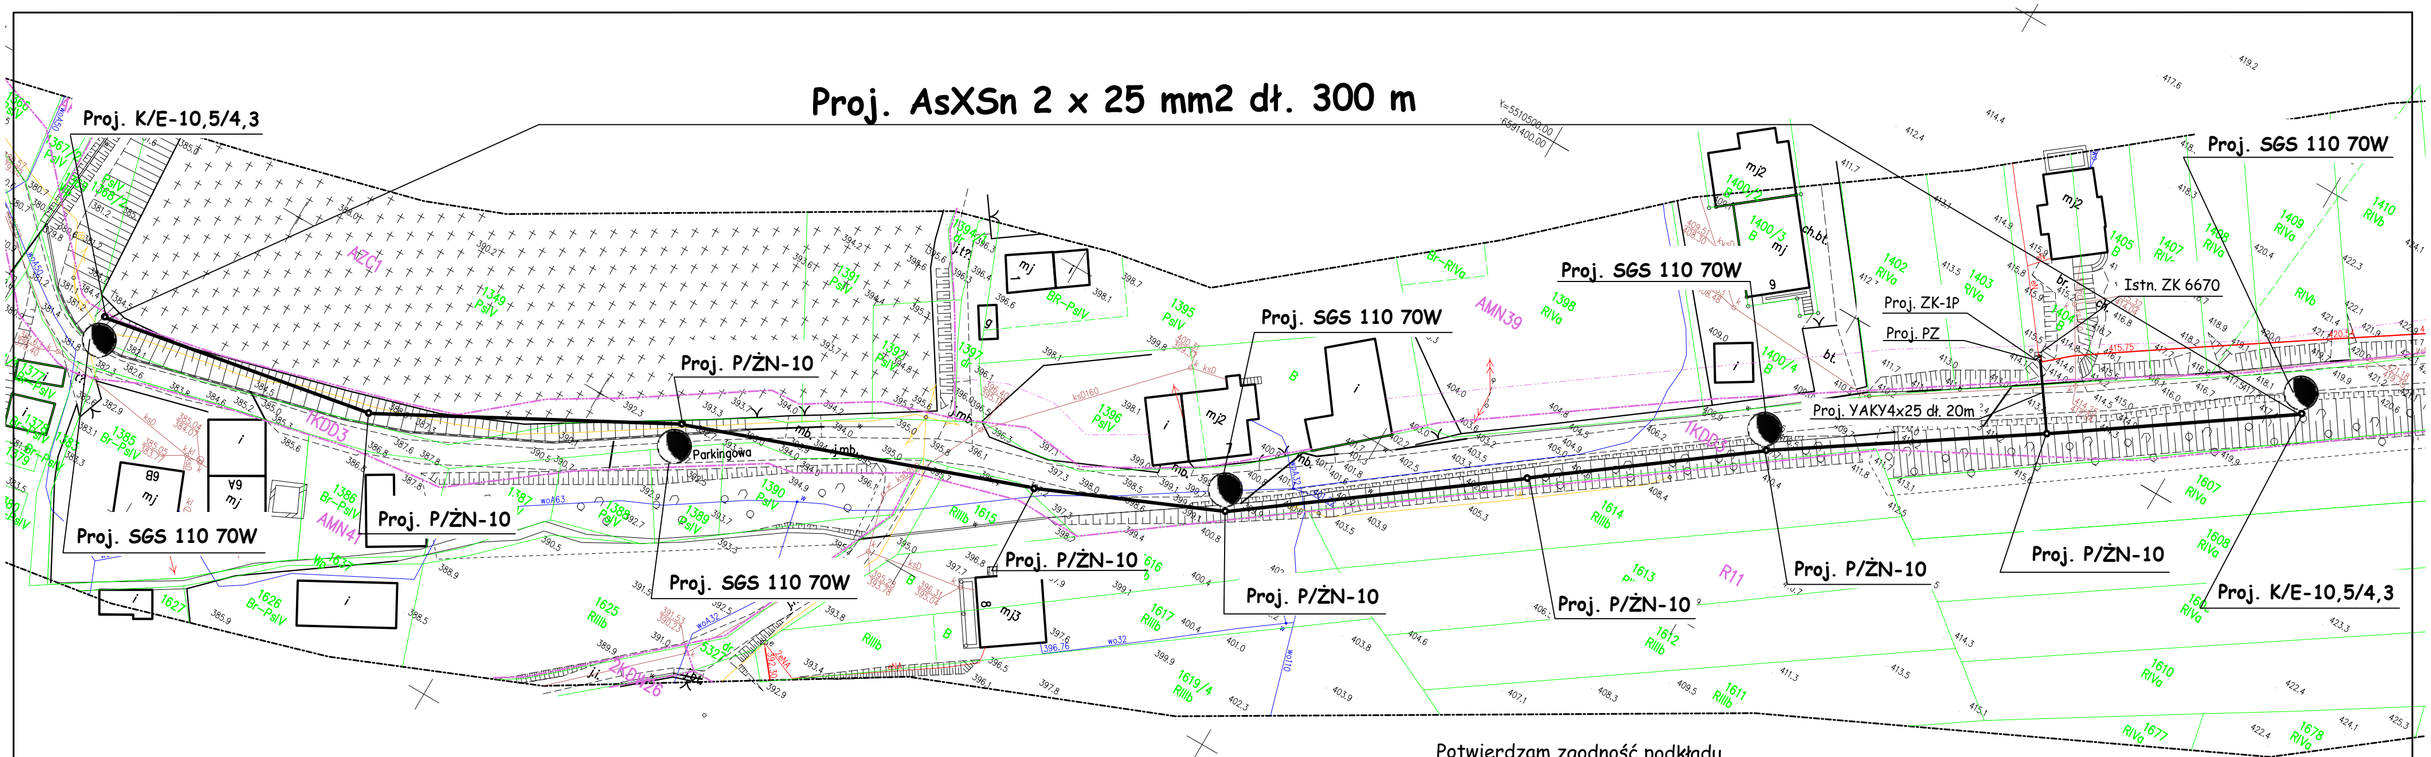

Potwierdzam zgodność podkładu
mapowego z oryginałem mapy
do celów projektowych

Zasilanie ze stacji S-40639 ŁĘKAWICA KOŚCIÓŁ

Układ sieci nN - TN- C- ZEROWANIE

GKN.6640.2513.2019
Żywiec, 22.08.2019r.

PROJEKT ZAGOSPODAROWANIA TERENU W MIEJSCOWOŚCI ŁĘKAWICA				
Nazwa obiektu: **Linia oświetlenia ulicznego**			Branża: **elektryczna**	Nr rys.: **3**
Adres obiektu: Łękawica ul. Parkingowa		Podpis:	Nr uprawnień:	Data: wrzesień 2019
Projektant:	**inż. Marcin Gaweł**		SLK/0814/PWOE/05	Skala: **1:500**
Nazwa rysunku:	**Plan projektowanej trasy linii oświetlenia ulicznego**			
Inwestor:	GMINA ŁĘKAWICA, 34-321 ŁĘKAWICA UL. WSPÓLNA 24			