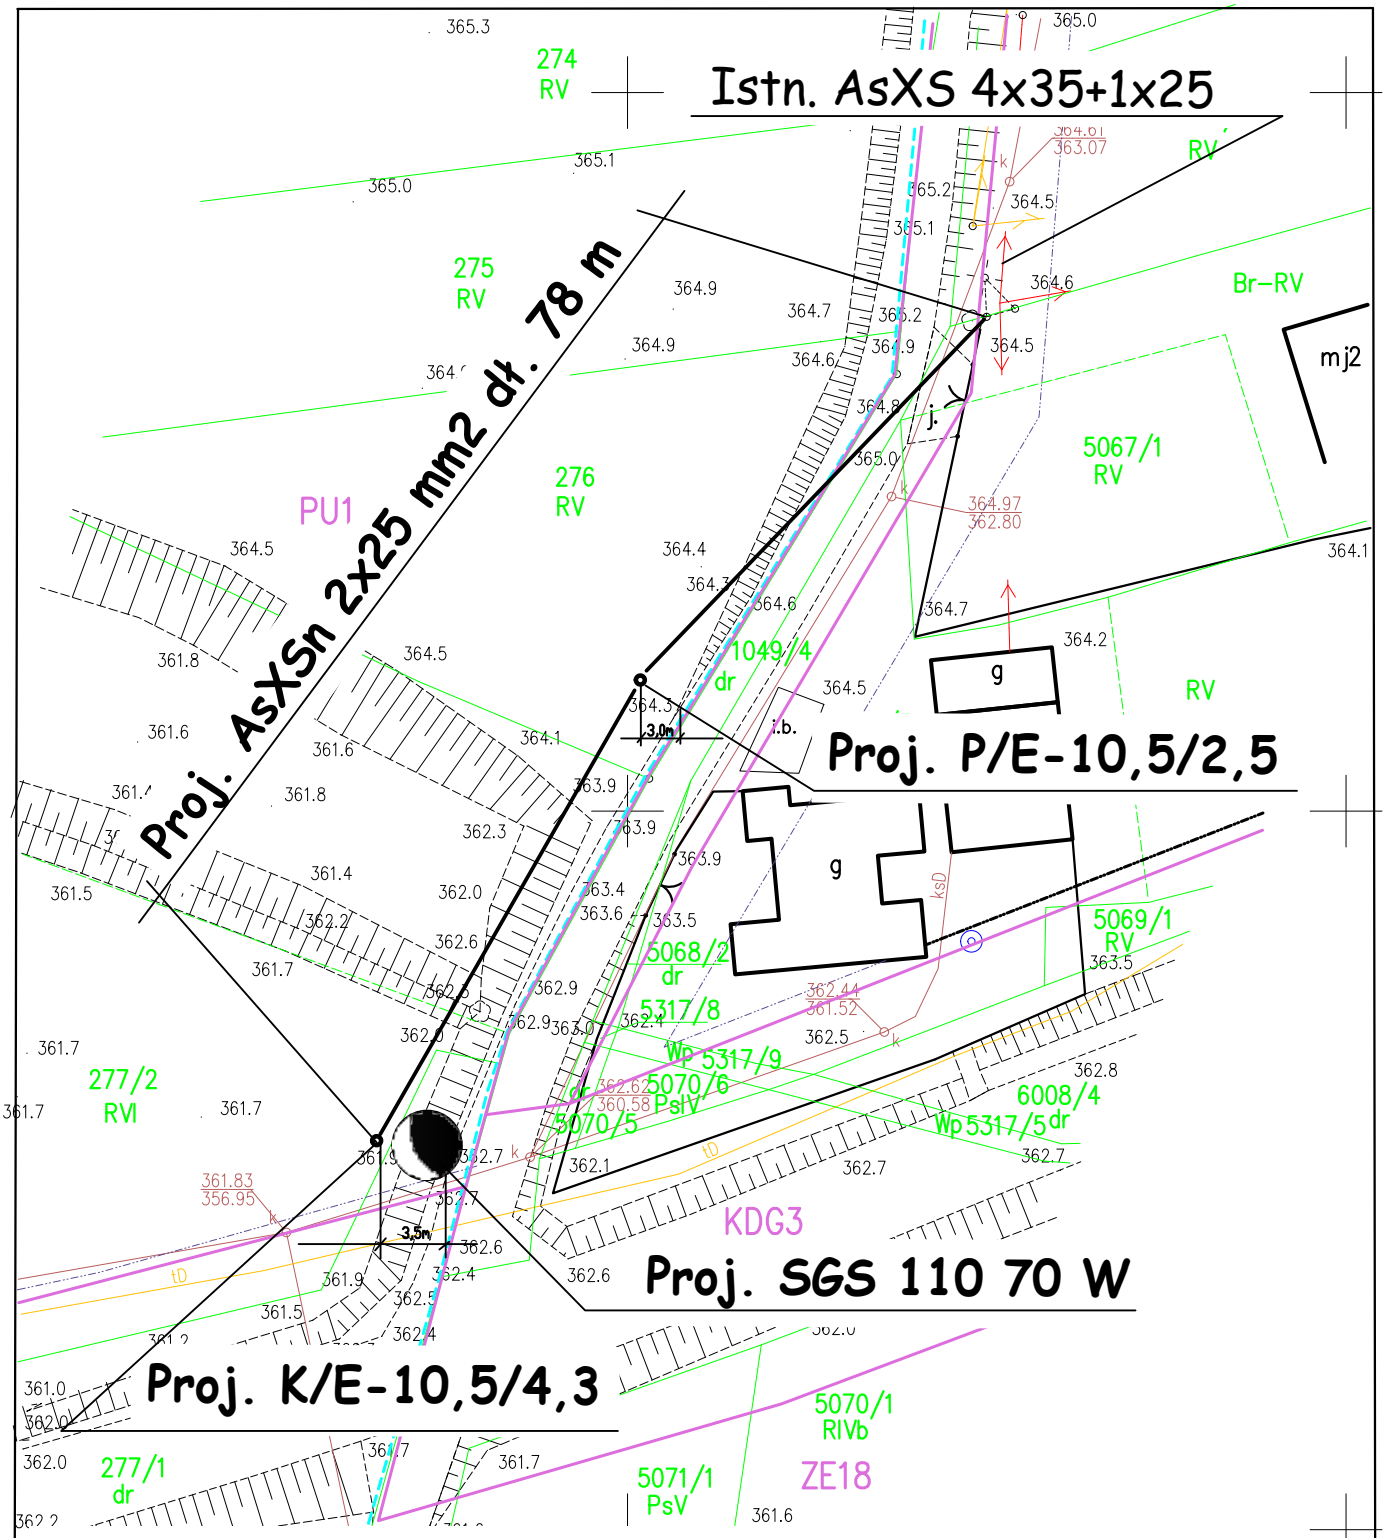

Zasilanie ze stacji S-40638 ŁĘKAWICA DYDRY

Układ sieci nN - TN- C- ZEROWANIE

Sekcja: 6.117.32.02.4.3, 6.117.32.02.4.4

PROJEKT ZAGOSPODAROWANIA TERENU W MIEJSCOWOŚCI ŁĘKAWICA

Nazwa obiektu: **Linia oświetlenia ulicznego**			Branża: **elektryczna**	Nr rys.: **3**
Adres obiektu: Łękawica ul. Za Wodą		Podpis:	Nr uprawnień:	Data: Lipiec 2019
Projektant:	**inż. Marcin Gaweł**		SLK/0814/PWOE/05	Skala: **1:500**
Nazwa rysunku:	**Plan projektowanej trasy linii oświetlenia ulicznego**			
Inwestor:	GMINA ŁĘKAWICA, 34-321 ŁĘKAWICA UL. WSPÓLNA 24			