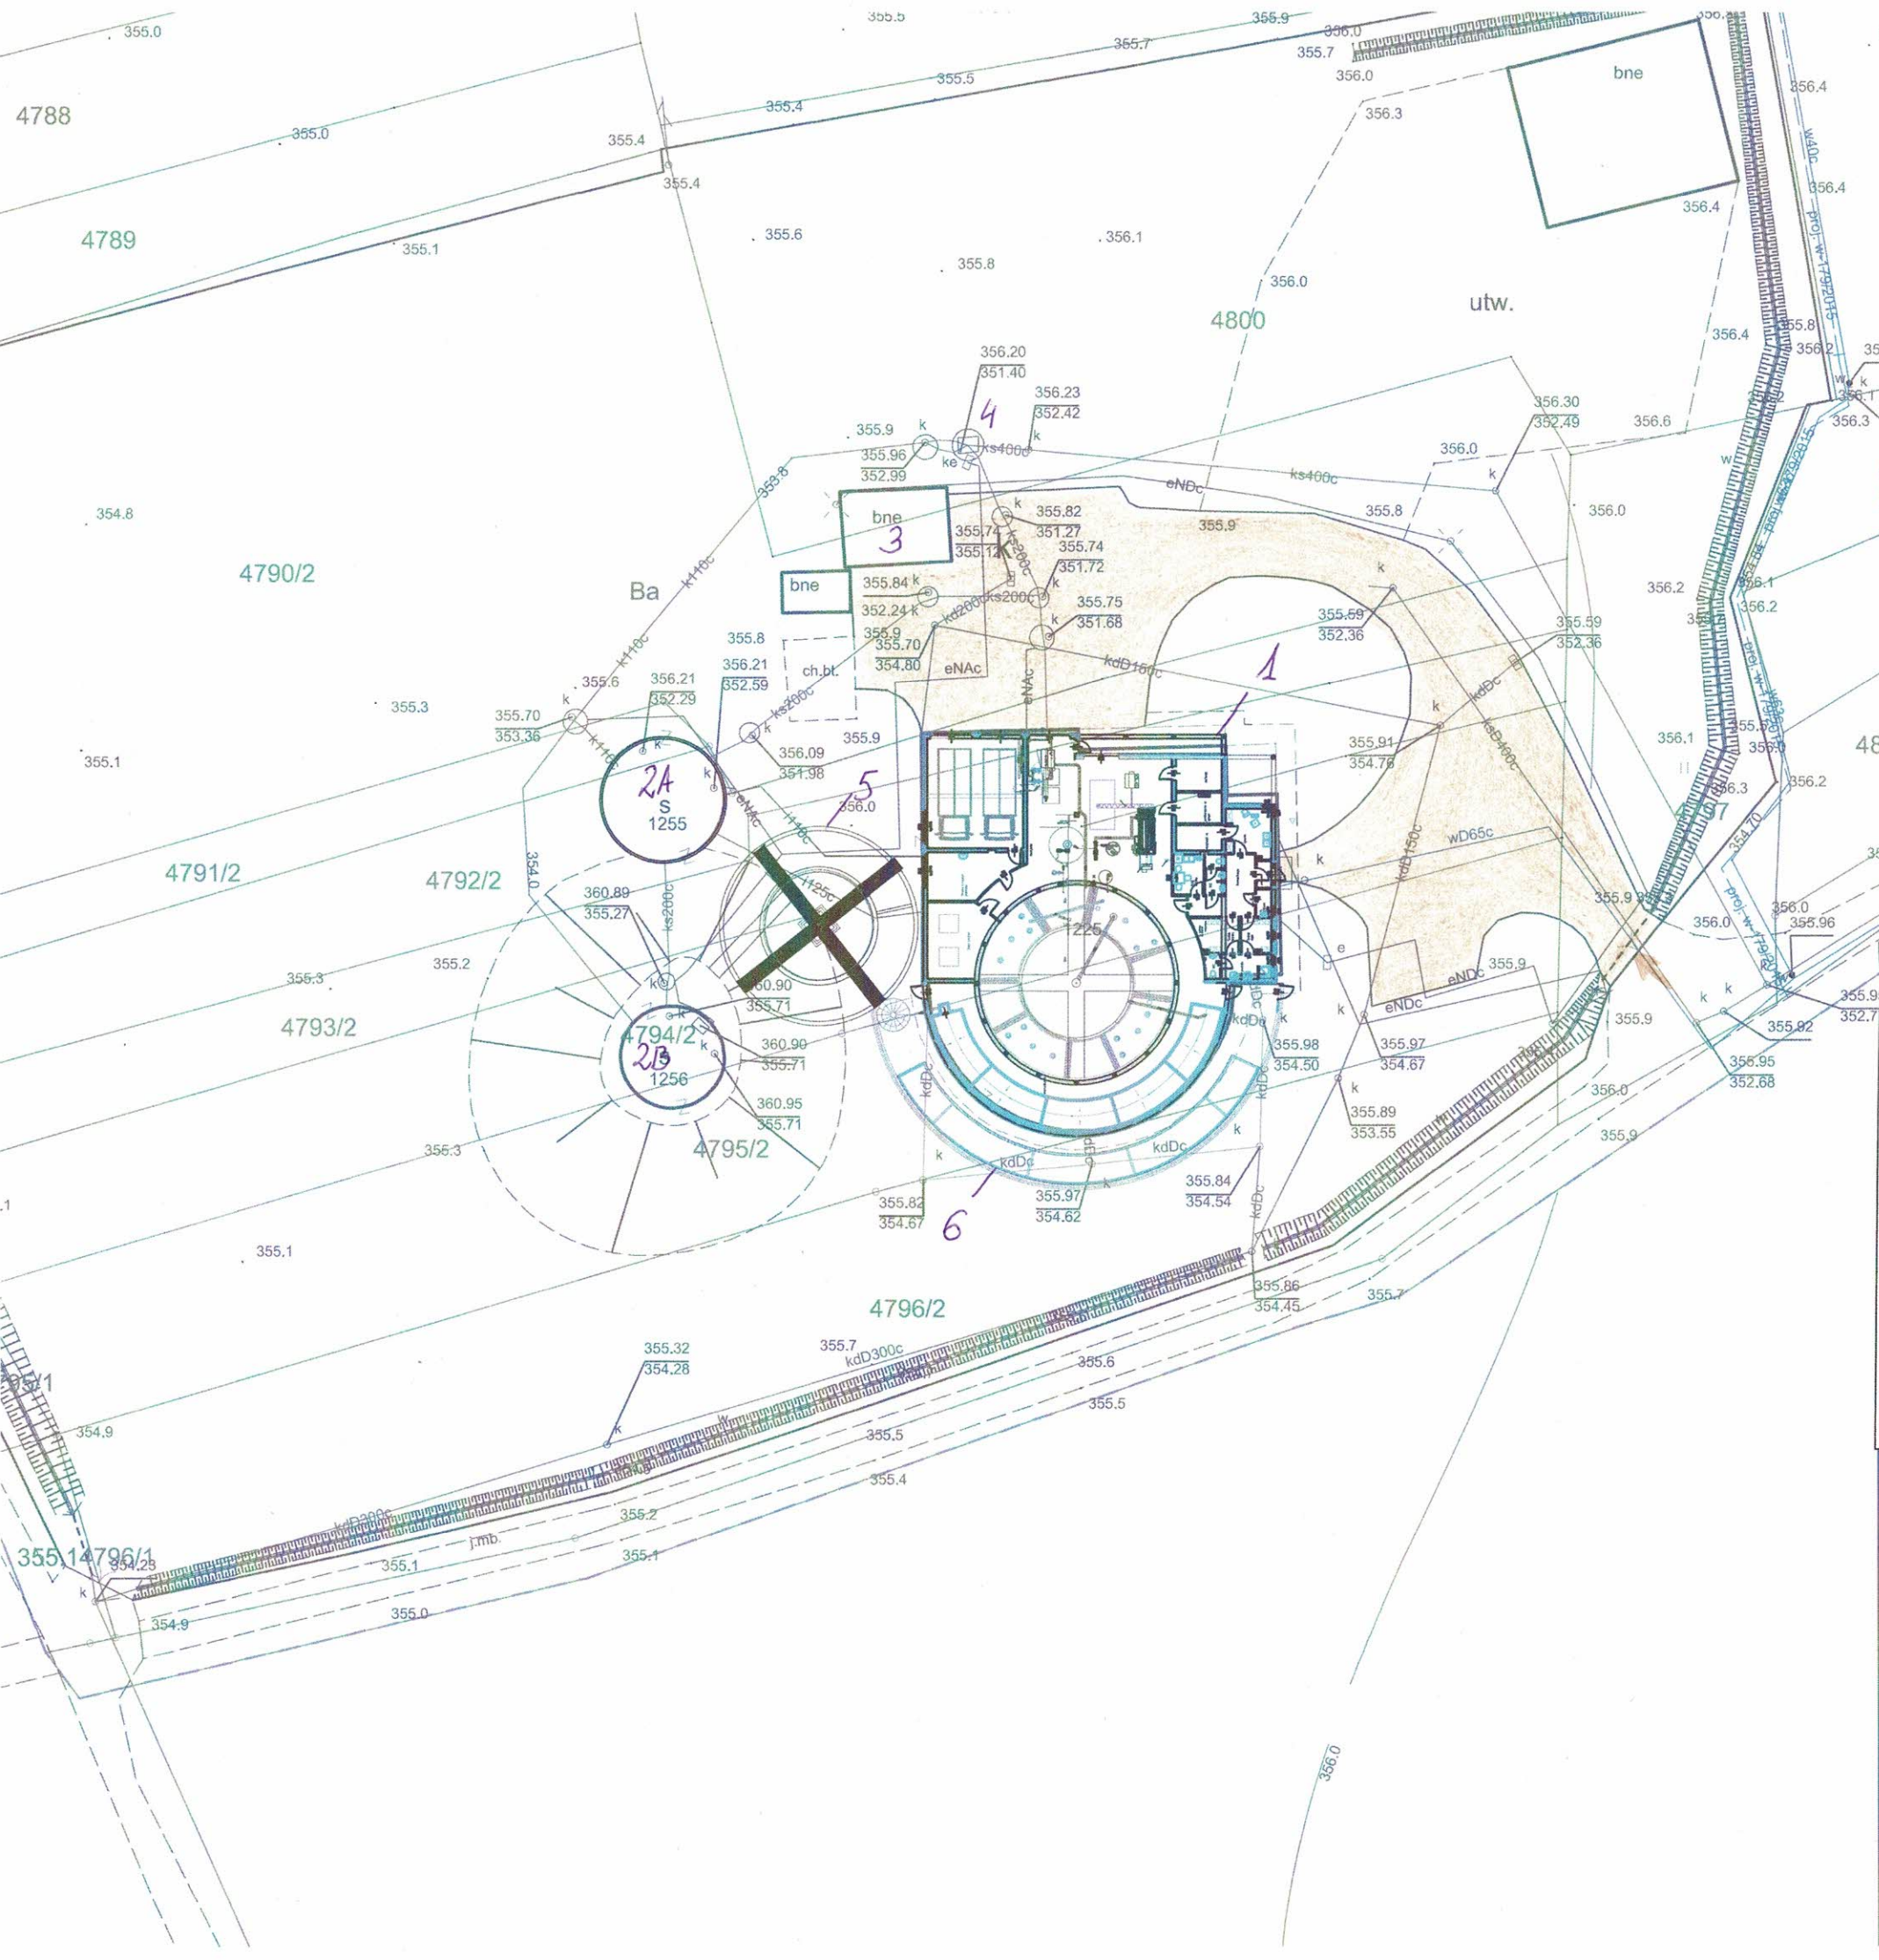

Legenda:

1 – istniejący budynek oczyszczalni

2A, 2B – zbiorniki buforowe

3 – wiata

4 – studnia zbiorcza ściekowa

5 – projektowane zbiorniki procesowe

6 – projektowany ciek biostabilizacji

- brama wjazdowo-wyjazdowa

- utwardzenie terenu oczyszczalni

PROJEKTOWANIE WOD-KAN JERZY OLEARCZYK
43-356 Kobiernice, Bujaków, ul. Podlesie 13

Temat: Budowa sieci wodociągowej, grawitacyjnej sieci kanalizacji sanitarnej dla części Gminy Łękawica wraz z budową zbiorników i modrenizacją oczyszczalni ścieków		Branża: Sanitarna
Tytuł rysunku: Plan sytuacyjny		Faza: P.B.
Inwestor: Gmina Łękawica, 34-321 Łękawica, ul. Wspólna 24		Data: 01.2020
Projektant: mgr inż. Jerzy Olearczyk, upr. nr SLK/3231/PWOS/10	Podpis:	Skala: 1:500
Sprawdzający: mgr inż. Karol Kwak, upr. nr SLK/7580/PWBS/18	Podpis:	Nr rys.: 2
Opracował: mgr inż. Michał Kociołek	Podpis:	