


Łączęc 3

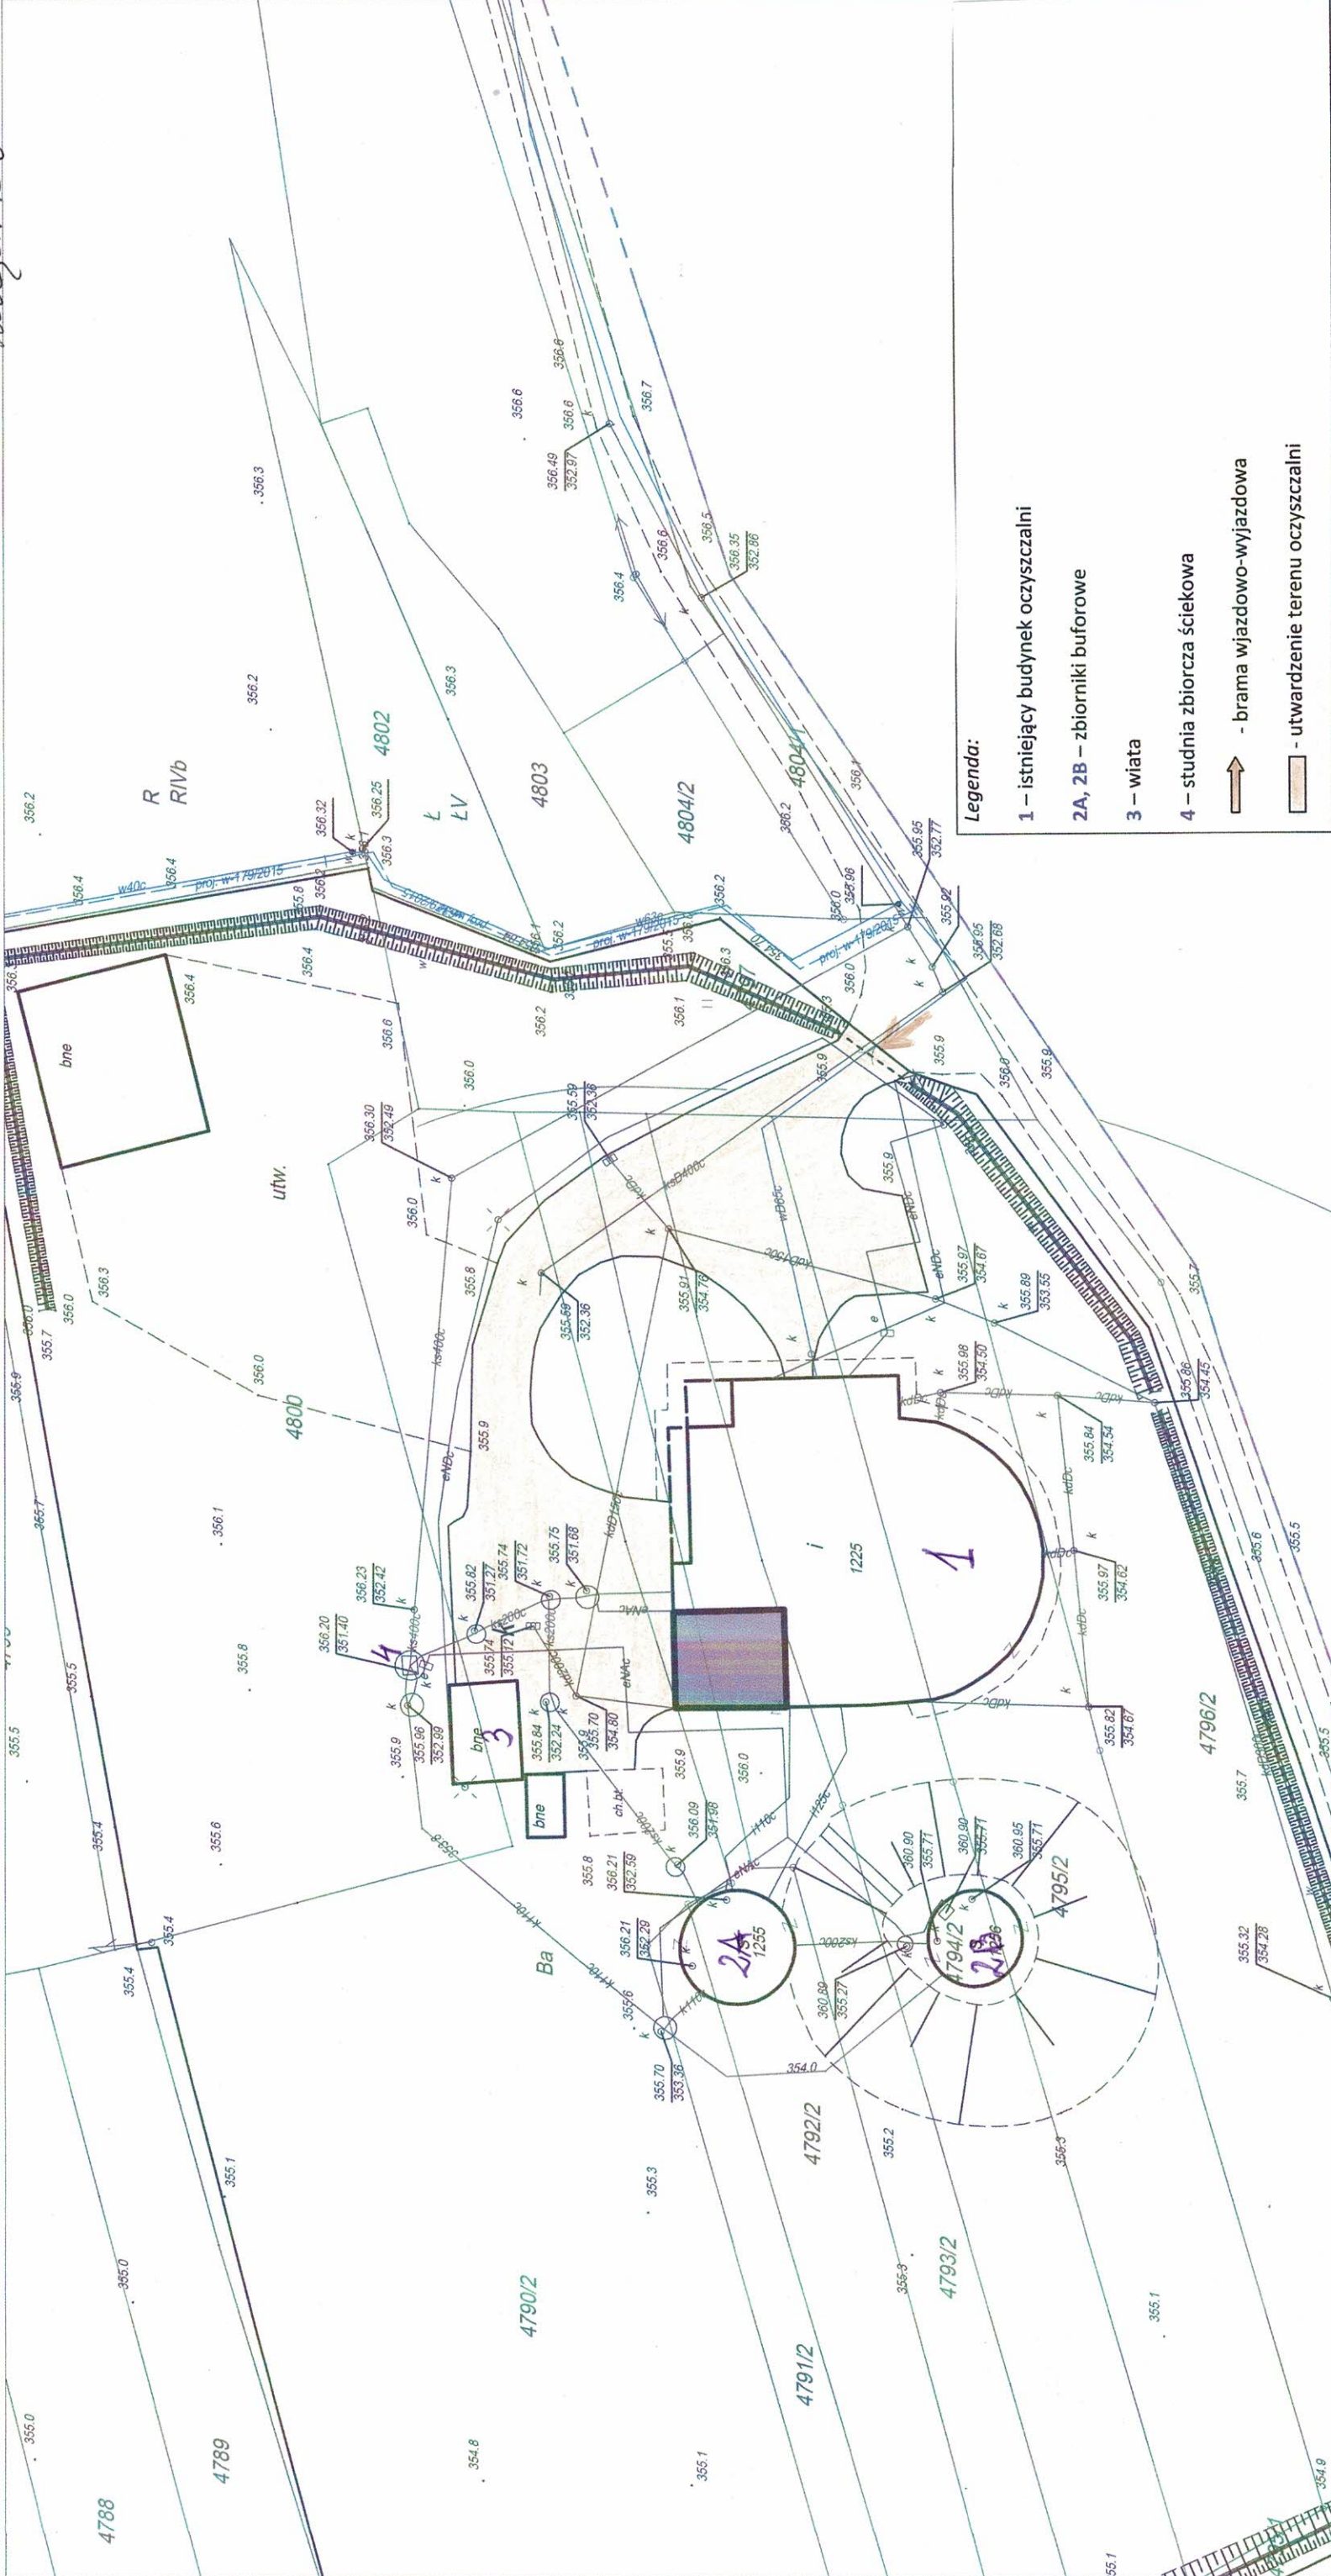

Legenda:

- 1 – istniejący budynek oczyszczalni
- 2A, 2B – zbiorniki buforowe
- 3 – wiatła
- 4 – studnia zbiorcza ściekowa
- - brama wjazdowo-wyjazdowa
- - utwardzenie terenu oczyszczalni

PROJEKTOWANIE WOD-KAN JERZY OLEARCZYK

43-356 Kobiernice, Bujaków, ul. Podlesie 13

Temat	Branża	
	Sanitarna	
Tytuł rysunku	Faza	
	P.B.	
Plan sytuacyjny	Data	
	01.2020	
Investor	Skala	
	1:500	
Projektant	Nr rys.	
	2	
Sprawdzający	Podpis	
	mgr inż. Michał Kociętek	
mgr inż. Karol Kwak	Podpis	
	mgr inż. Karol Kwak	
upr. nr SLK/7580/PWBS/18	Podpis	
	mgr inż. Michał Kociętek	