


SZKIC DOT. WSTĘPNEJ LOKALIZACJI ROZBUDOWY PRZEDSZKOLA W ŁĘKAWICY

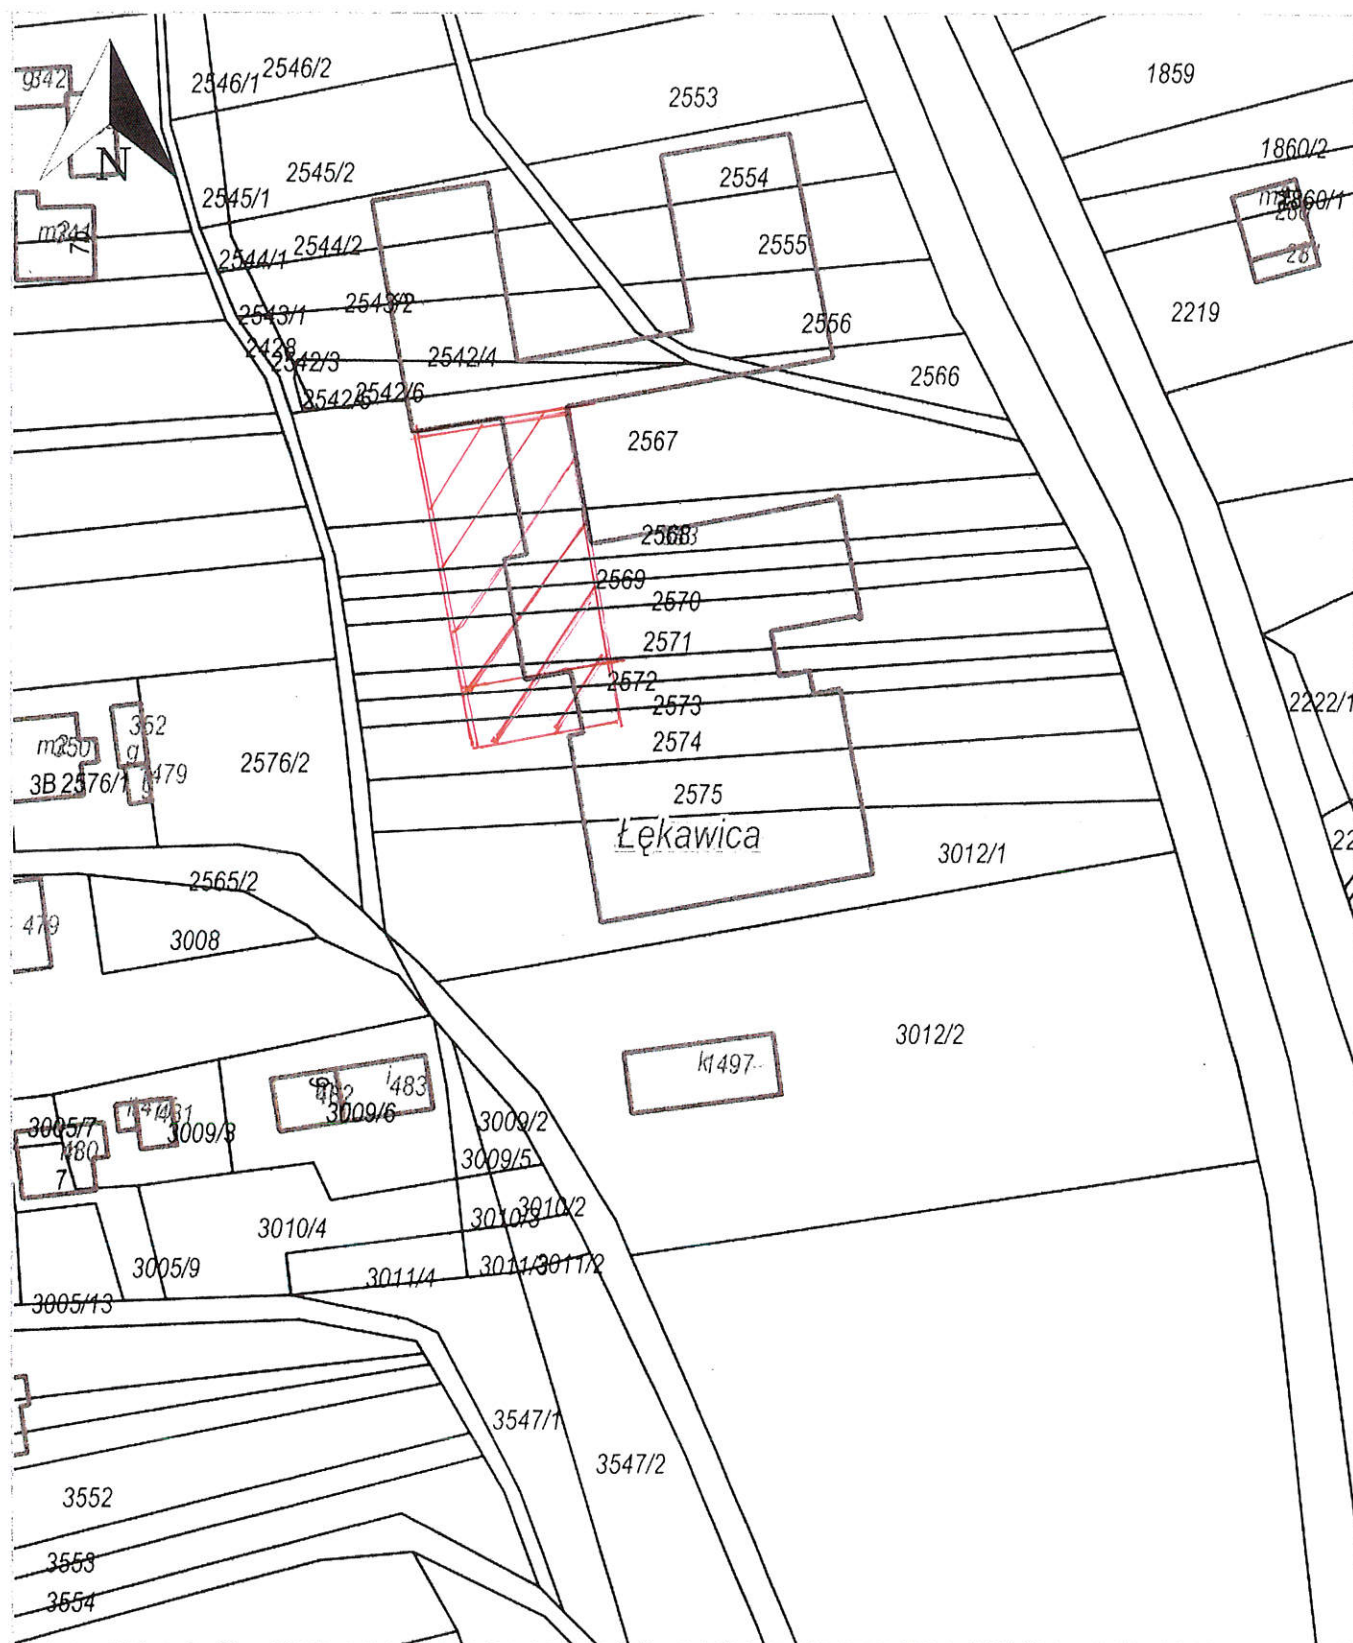

wstępna lokalizacja przedszkola