


Matczuk nr. 4
4.1

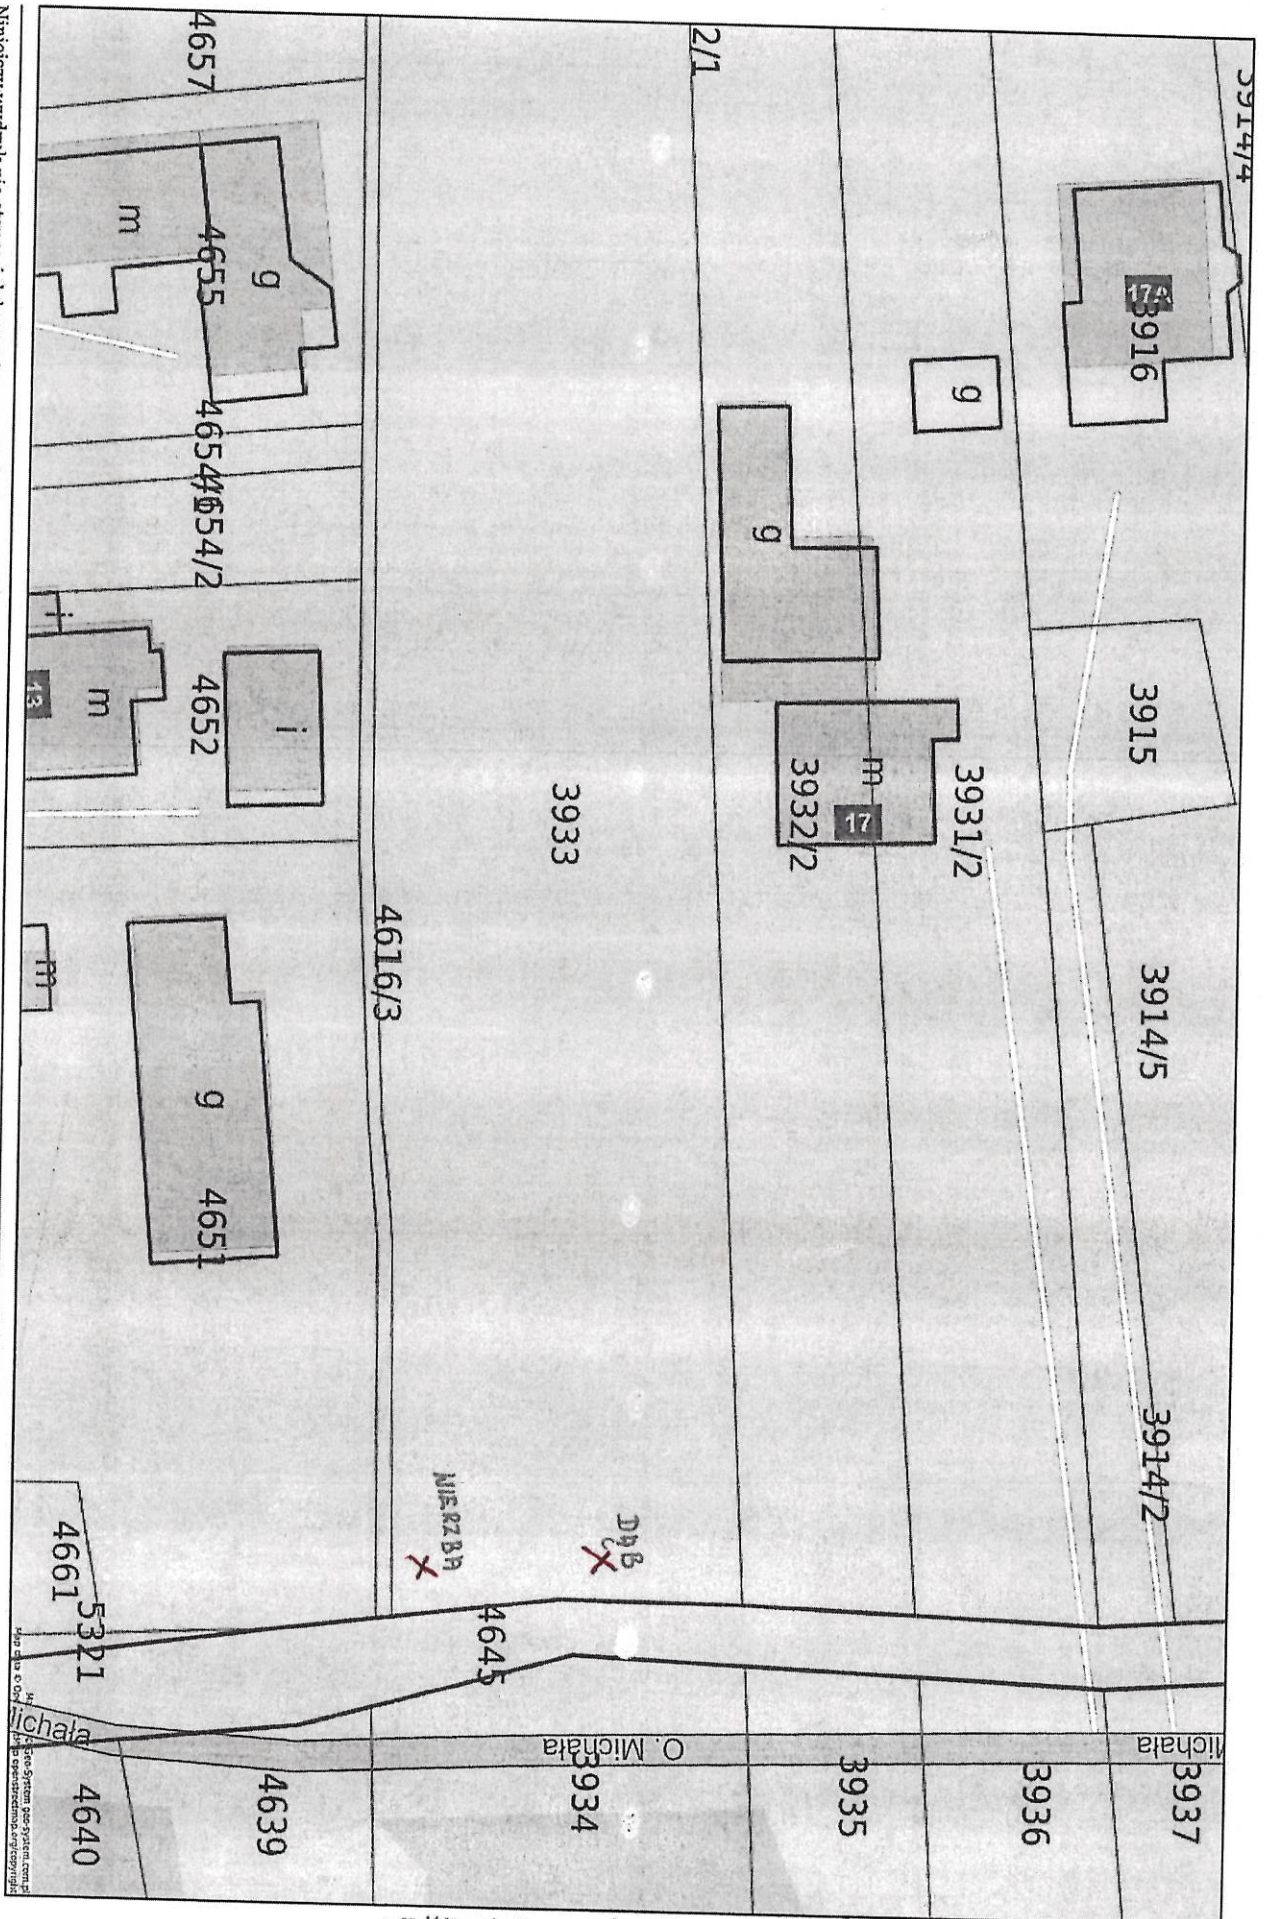


Łęka Wlką - System Informacji Przestrzennej


skala 1 : 500



ŁĘKA WŁKĄ ; ul. Ojca Michała

Niniejszy wydruk nie stanowi dokumentu w rozumieniu przepisów prawa.
Wydrukowano w serwisie lękawica.e-map.net dnia 2026-03-31 08:51:46

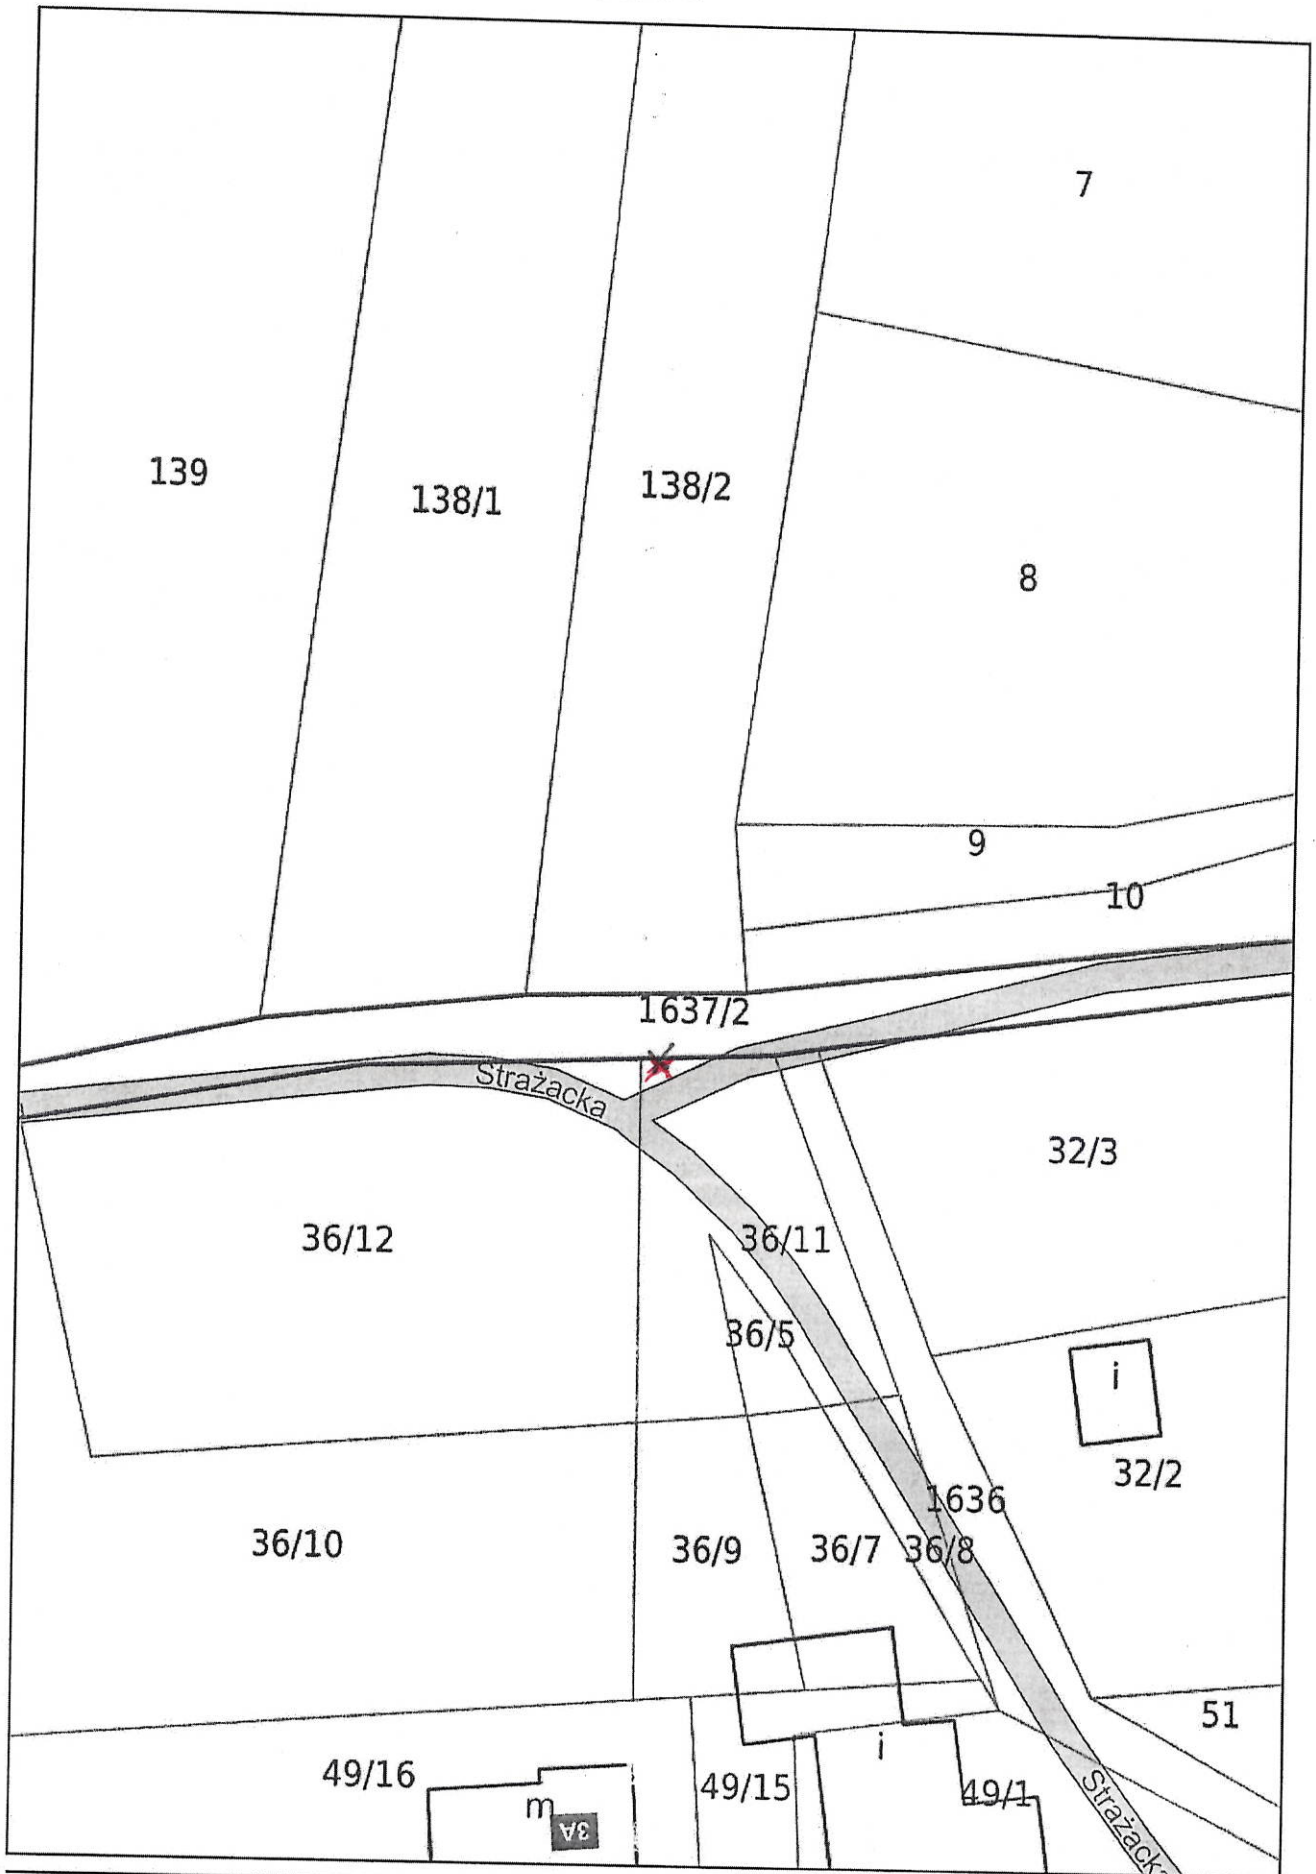


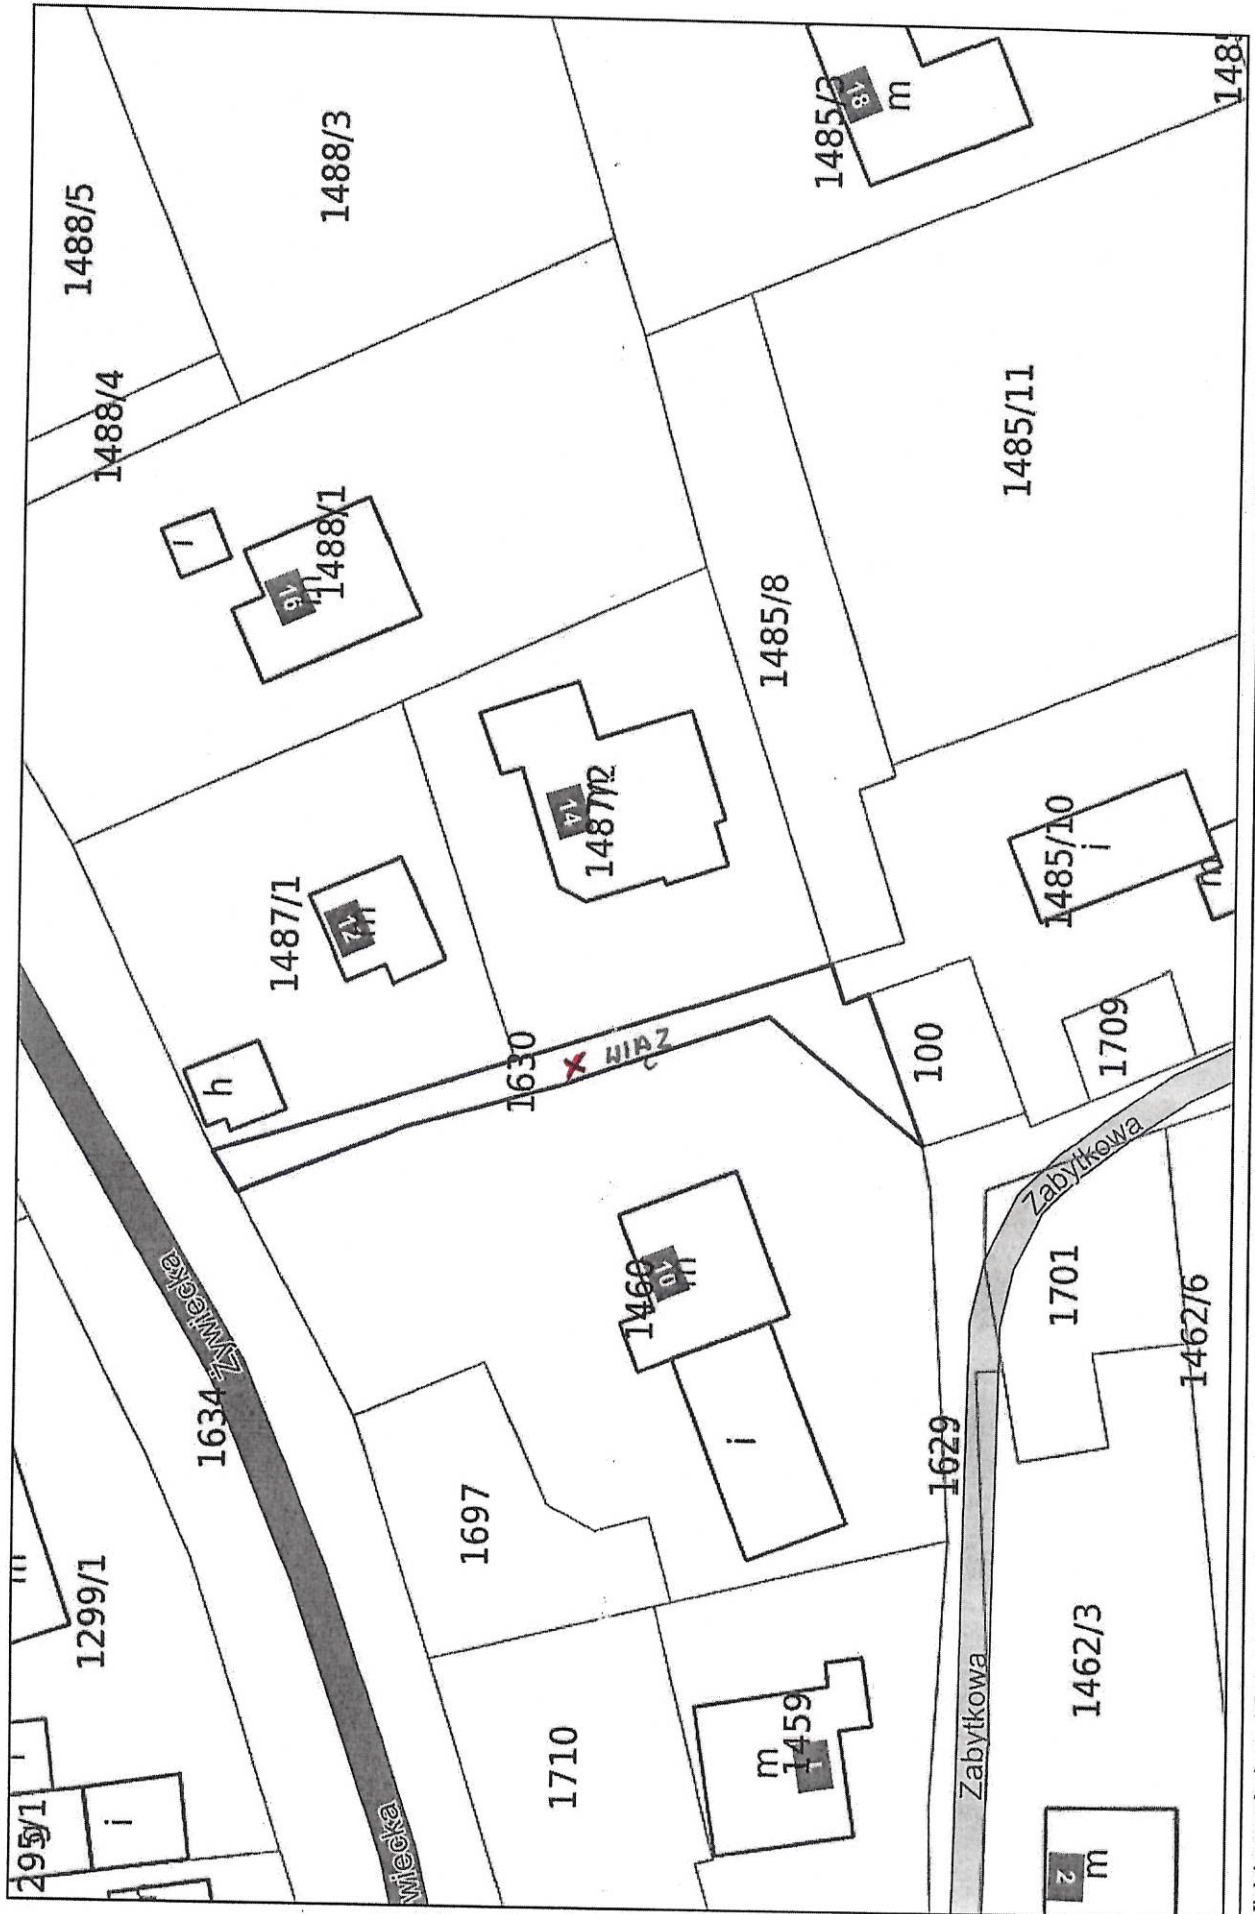

OKRĄJNIK W. ŻYWIECKA



Łekawica - System Informacji Przestrzennej
skala 1 : 500

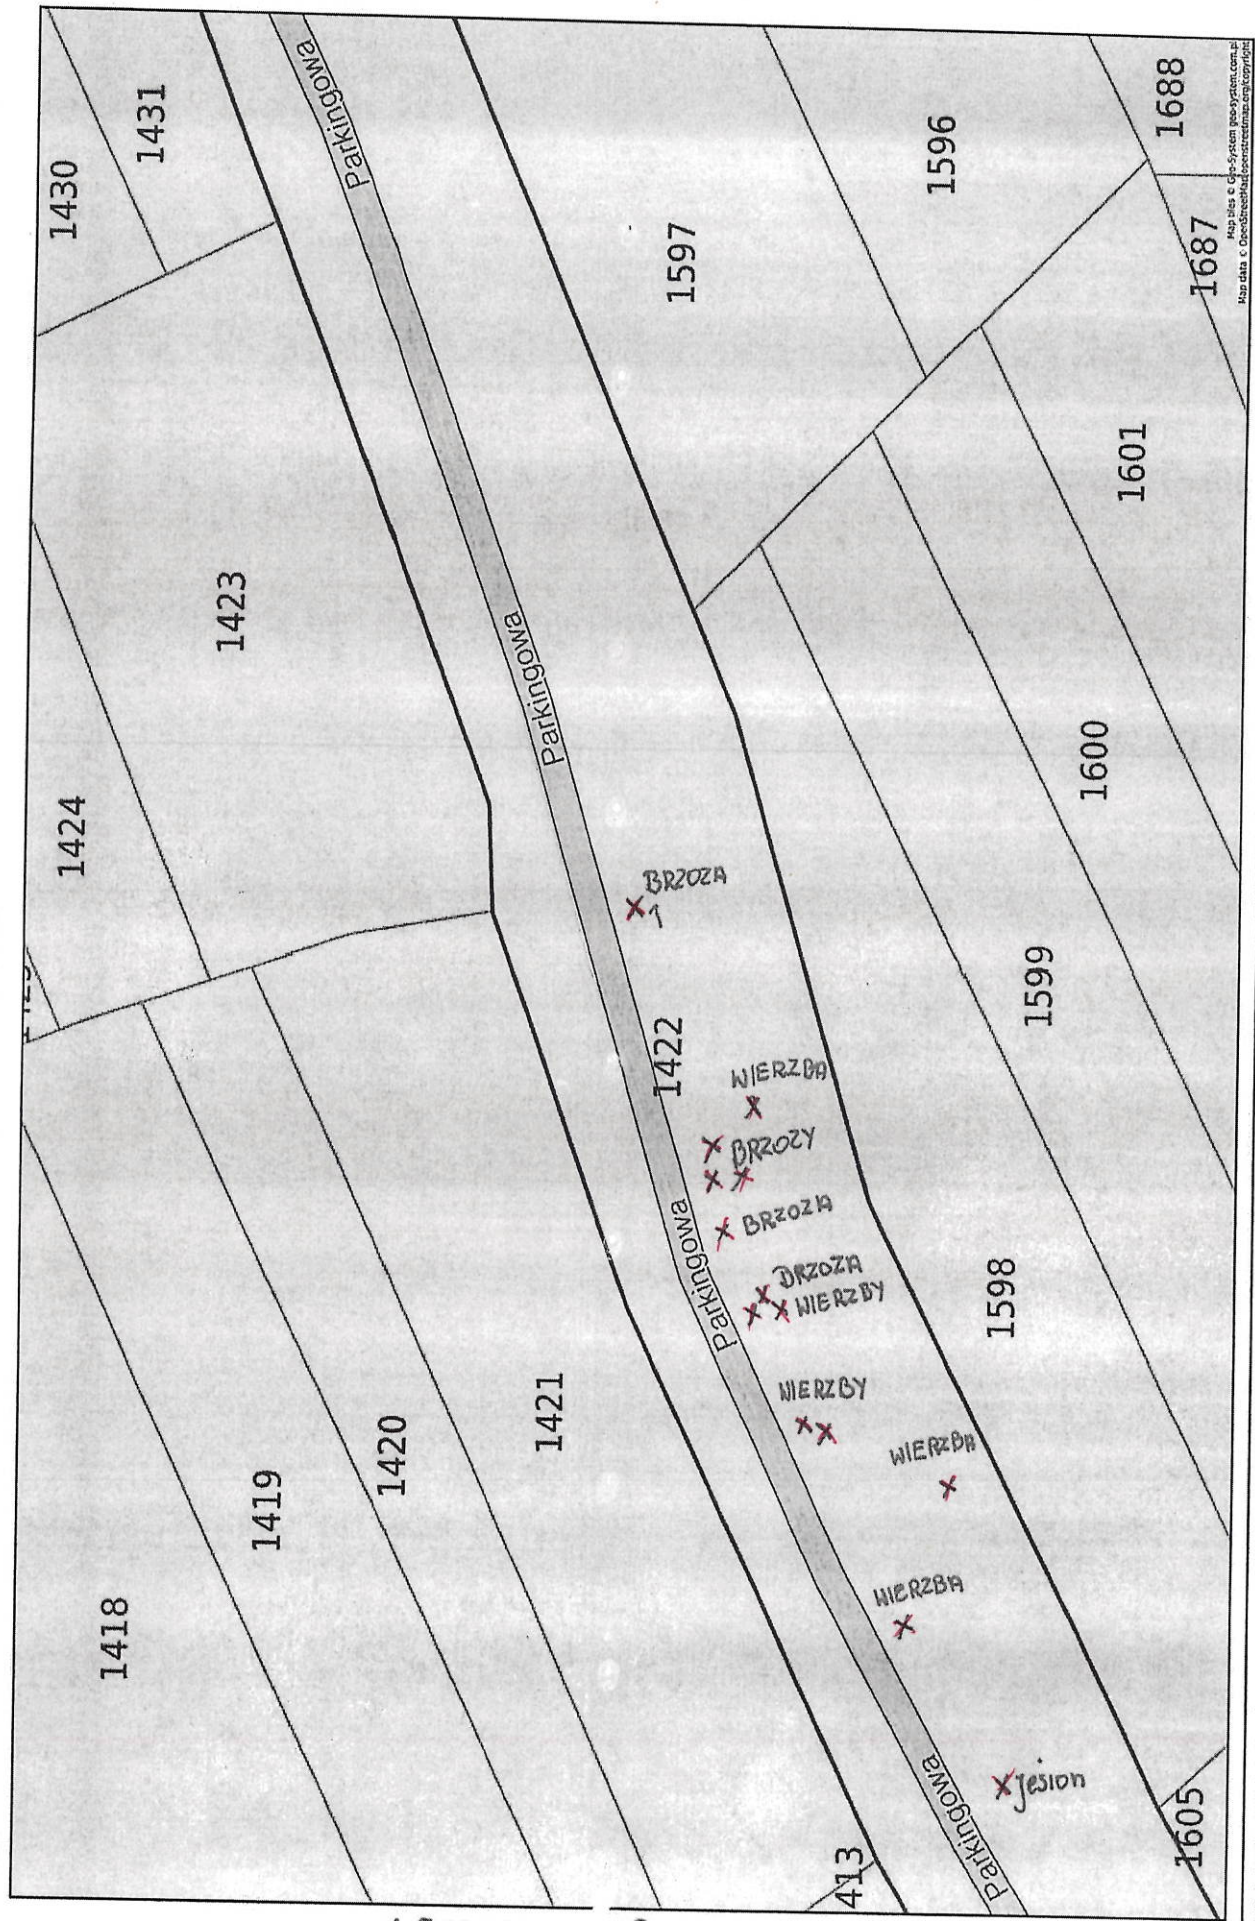

ŁEKAWICA W. PARKINGOWA



Łękawica - System Informacji Przestrzennej

skala 1 : 500

