



DETAL 4 SKALA 1:20

**FUNDAMENT BETONOWY PREF.
Z MARKĄ STALOWĄ 300x40x8
BETON B20**

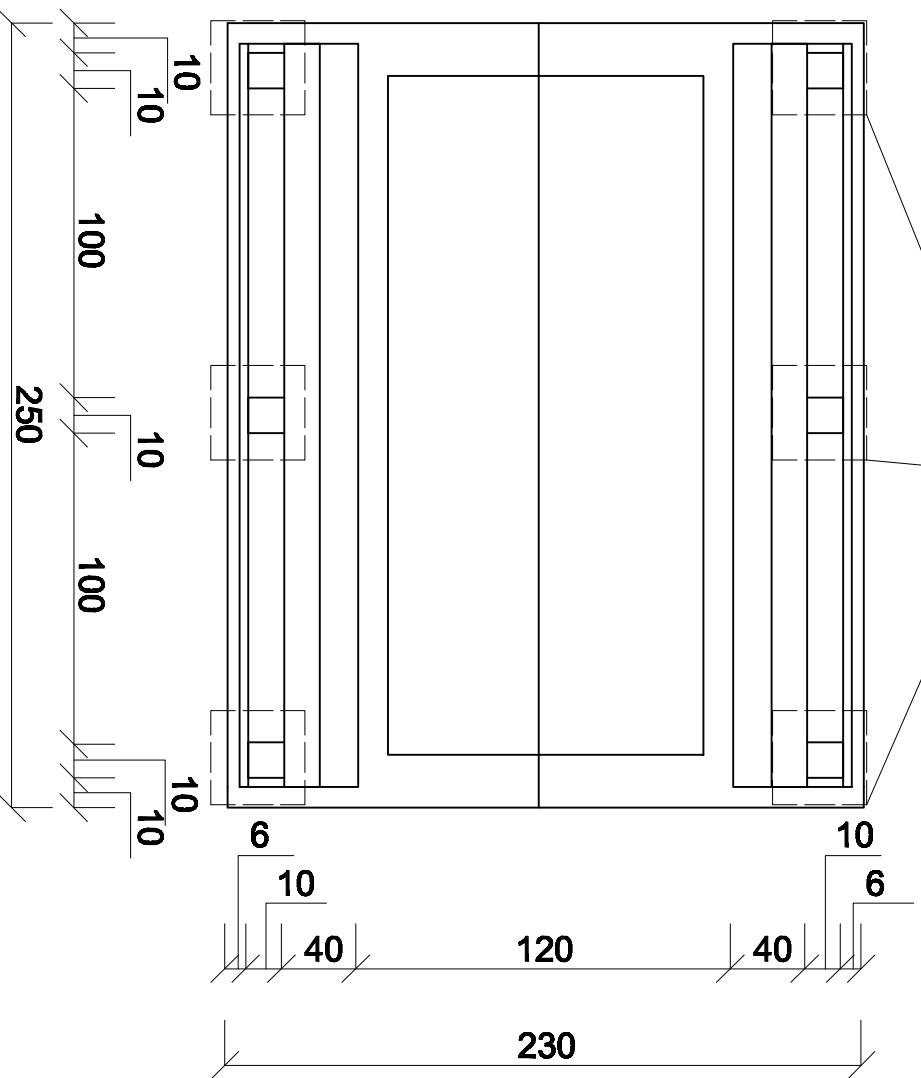

UWAGI:

PRZYKRĘCIĆ MARKĘ ZE SŁUPKIEM ŚRUBĄ M12

WYKONAWCA:			
NAZWA OPRAĆOWANIA:		ZAKŁAD USŁUG BUDOWLANYCH PROJEKTOWANIE I NADZÓR INWESTYCYJ UL. JODLOWA 28, 94-500 ŻYWIĆ	
PROJEKT BUDOWY WIELKIEGO PLACU ZABAW I RECREACJI W OKRĄGIKU - MAŁA ARCHITEKTURA			
INWESTOR:	URZĄD GMINY ŁĘKAWICA		RYS. NR 6
STADIUM:	PROJ. BUD.	BRANŻA: BUDOWLANA	SKALA 1:20
TEMAT:	DETAL 4 ALUTANA DREWNIANA		DATA: II 2009 r.
OPRACOWAŁ:	mgr inż. Marcin HOLBOWSKI		
PROJEKTOWAŁ:	mgr inż. Bogdan KRAWCZYK		NR UP. 78/81/II-B