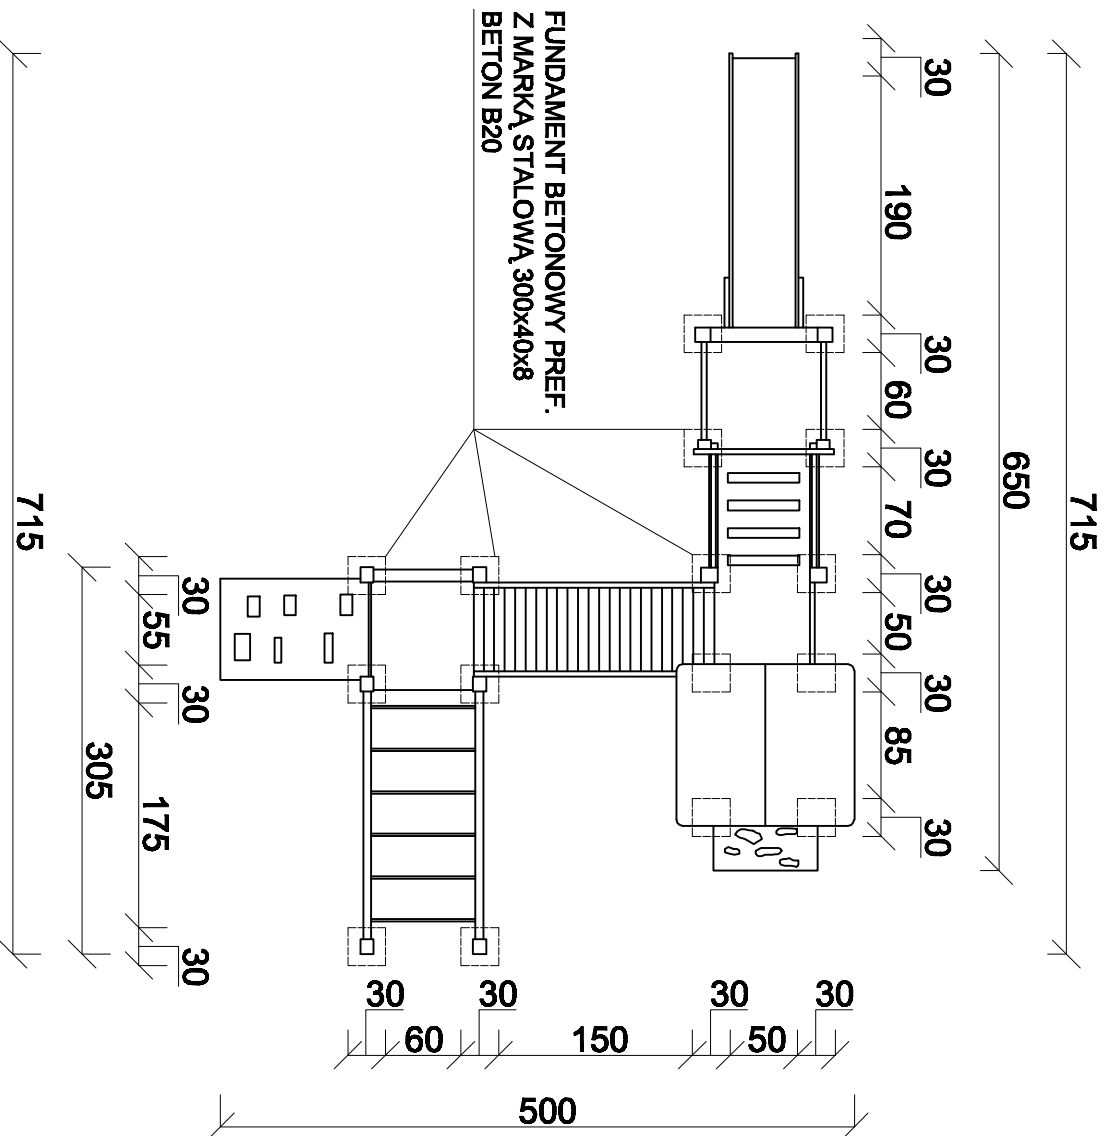



**DETAL 3 SKALA 1:50**

**UWAGI:**

## PRZYKRĘCIĆ MARKĘ ZE SŁUPKIEM ŚRUBĄ M12

WYKONAWCA:			
NAZWA OPRAKOWANIA:		ZAKŁAD USŁUG BUDOWLANYCH PROJEKTOWANIE I NADZÓR INWESTYCYJ UL. JODLOWA 28, 34-500 ZWIECIE	
PROJEKT BUDOWY WIEJSKIEGO PLACU ZABAW I RECREACJI W OKRĄGIKU - MAŁA ARCHITEKTURA			
INWESTOR:	URZĄD GMINY ŁĘKAWICA		RYS. NR 5
STADIUM:	PROJ. BUD.	BRANŻA: BUDOWLANA	SKALA 1:50
TEMAT:	DETAL 3 ZESTAW WIEŻOWY GERMAZY		DATA: II 2009 r.
OPRACOWAŁ:	mgr inż. Marcin HOLBOWSKI		
PROJEKTOWAŁ:	mgr inż. Bogdan KRAWCZYK		
	NR UP.		78/61/B-B