



DETAL 2 SKALA 1:20

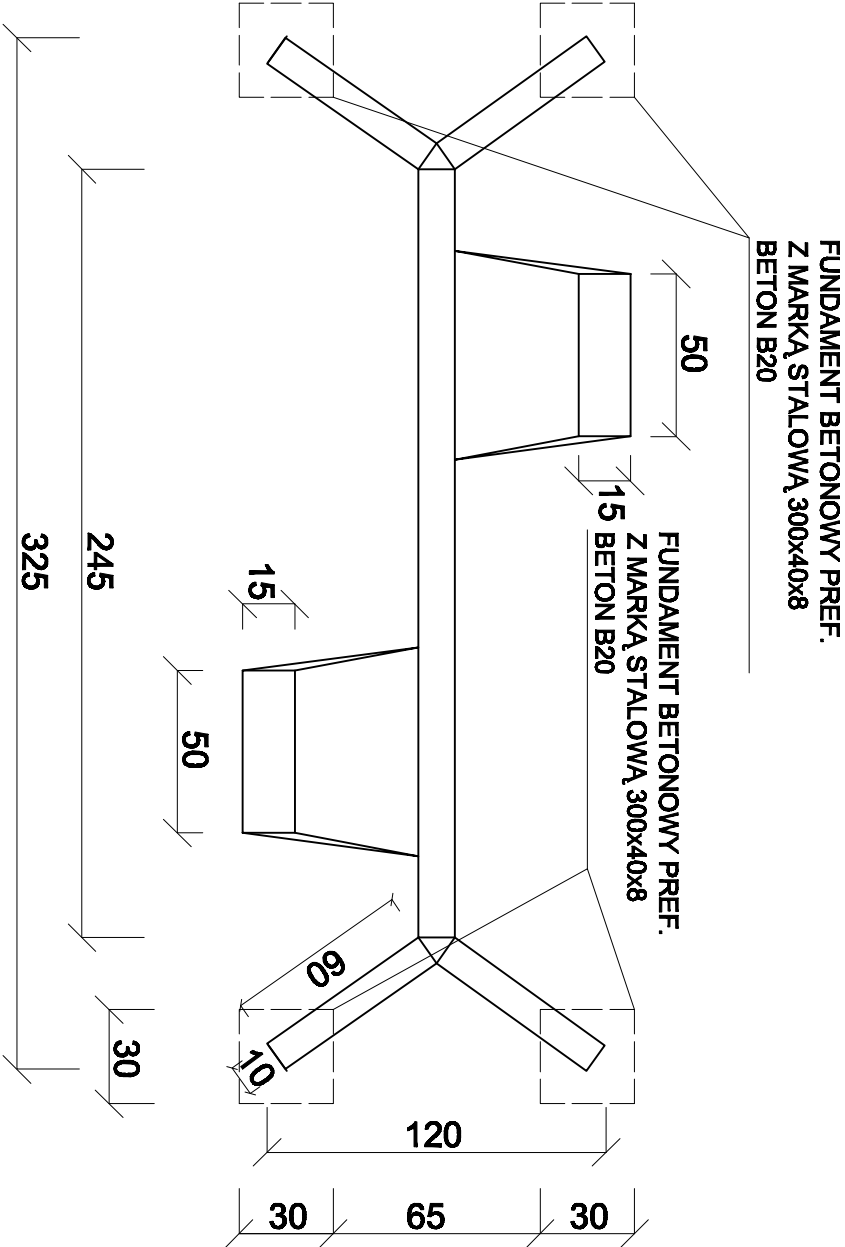

UWAGI:
PRZYKRĘCIĆ MARKĘ ZE SŁUPKIEM ŚRUBĄ M12

WYKONAWCA: 		ZAKŁAD USŁUG BUDOWLANYCH PROJEKTOWANIE I NADZÓR INWESTYCJI UL. JODŁOWA 28, 94-300 ŻYWIĘC	
NAZWA OPRACOWANIA: PROJEKT BUDOWY WIEJSKIEGO PLACU ZABAW I REKREACJI W OKRĄGIKU - MAŁA ARCHITEKTURA			
INWESTOR: URZĄD GMINY ŁĘKAWICA	RYS. NR 4		
STADIUM: PROJ. BUD.	BRANŻA: BUDOWLANA	SKALA 1:20	
TEMAT: DETAL 2 HUŚTANKA DWUOSOBOWA		DATA: II 2009 r.	
OPRACOWAŁ: mgr inż. Marcin HOLBOWSKI			
PROJEKTOWAŁ: mgr inż. Bogdan KRAWCZYK	NR UP. 79/61/B-B		