



DETAL 1 SKALA 1:20

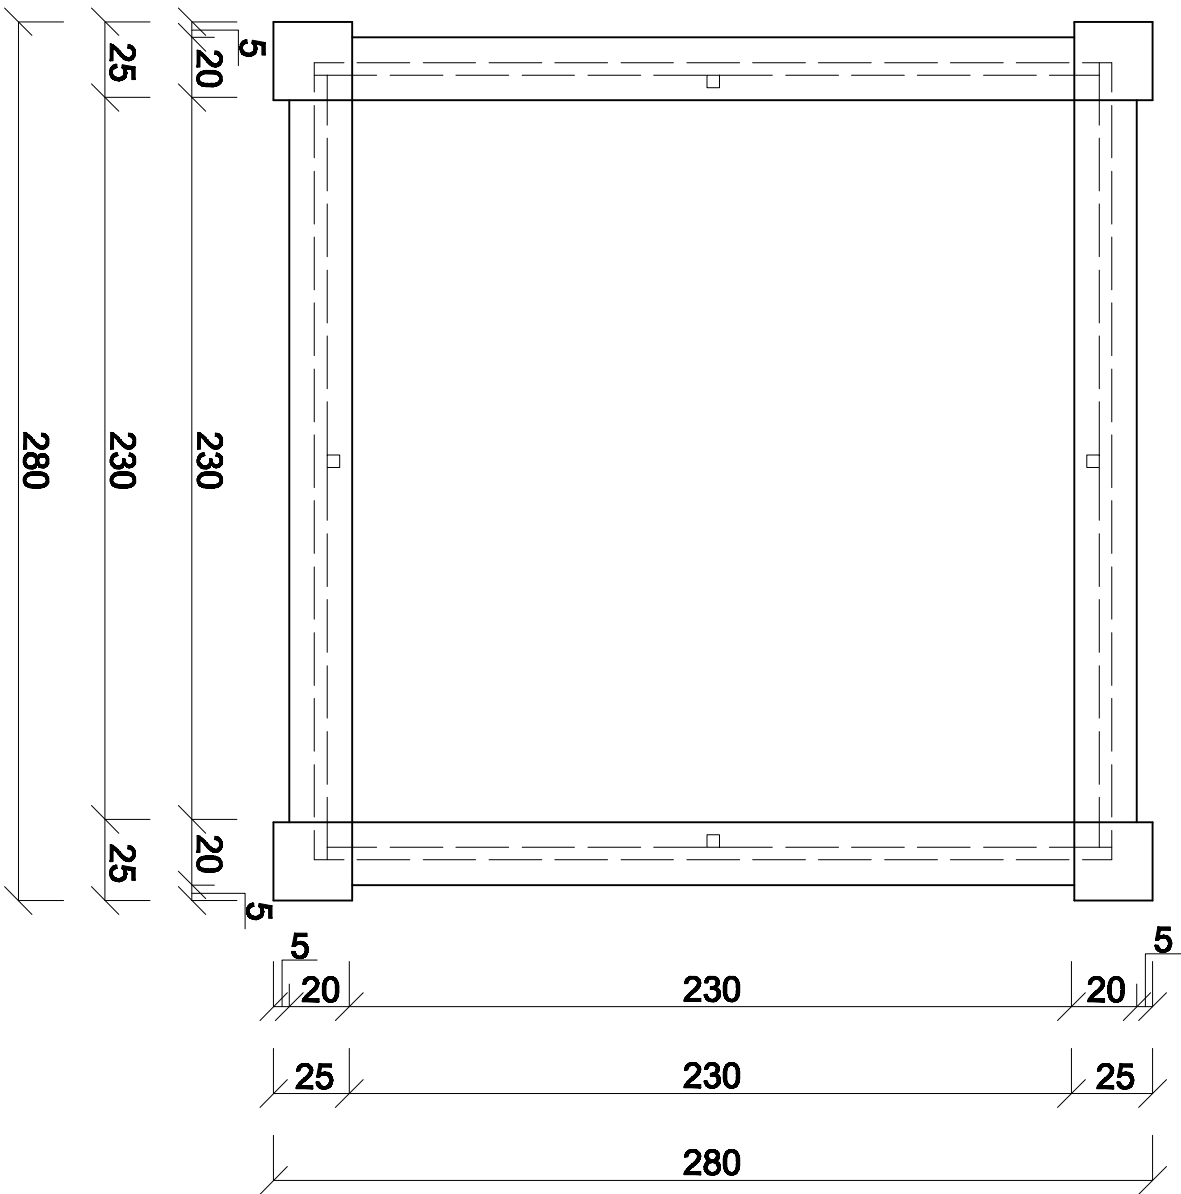

|   |                           |  |              |
|---|---------------------------|--|--------------|
| WYKONAWCA:<br>          |                           | ZAKŁAD USŁUG BUDOWLANYCH<br>PROJEKTOWANIE I NADZÓR INWESTYCJI<br>UL. JODŁOWA 2B, 94-300 ŻYWIEC |              |
| NAZWA OPRACOWANIA:<br>PROJEKT BUDOWY WIELKIEGO PLACU ZABAW I REKREACJI W OKRĄGNIKU -<br>MAŁA ARCHITEKTURA |                           |  |              |
| INWESTOR:   | URZĄD GMINY ŁĘKAWICA      |  | RYŚ. NR<br>3 |
| STADIUM:  | PROJ. BUD.                | BRANŻA:<br>BUDOWLANA   | SKALA 1:20   |
| TEMAT:<br>DETAL I PIAKOWNICA  |                           | DATA:<br>II 2009 r.  |              |
| OPRACOWAŁ:  | mgr inż. Marcin HOLBOWSKI |  |              |
| PROJEKTOWAŁ:  | mgr inż. Bogdan KRAWCZYK  |  |              |
|   | NR RP.                    |  | 79/61/B-B    |