



PRZĘKRÓJ A-A SKALA 1:100

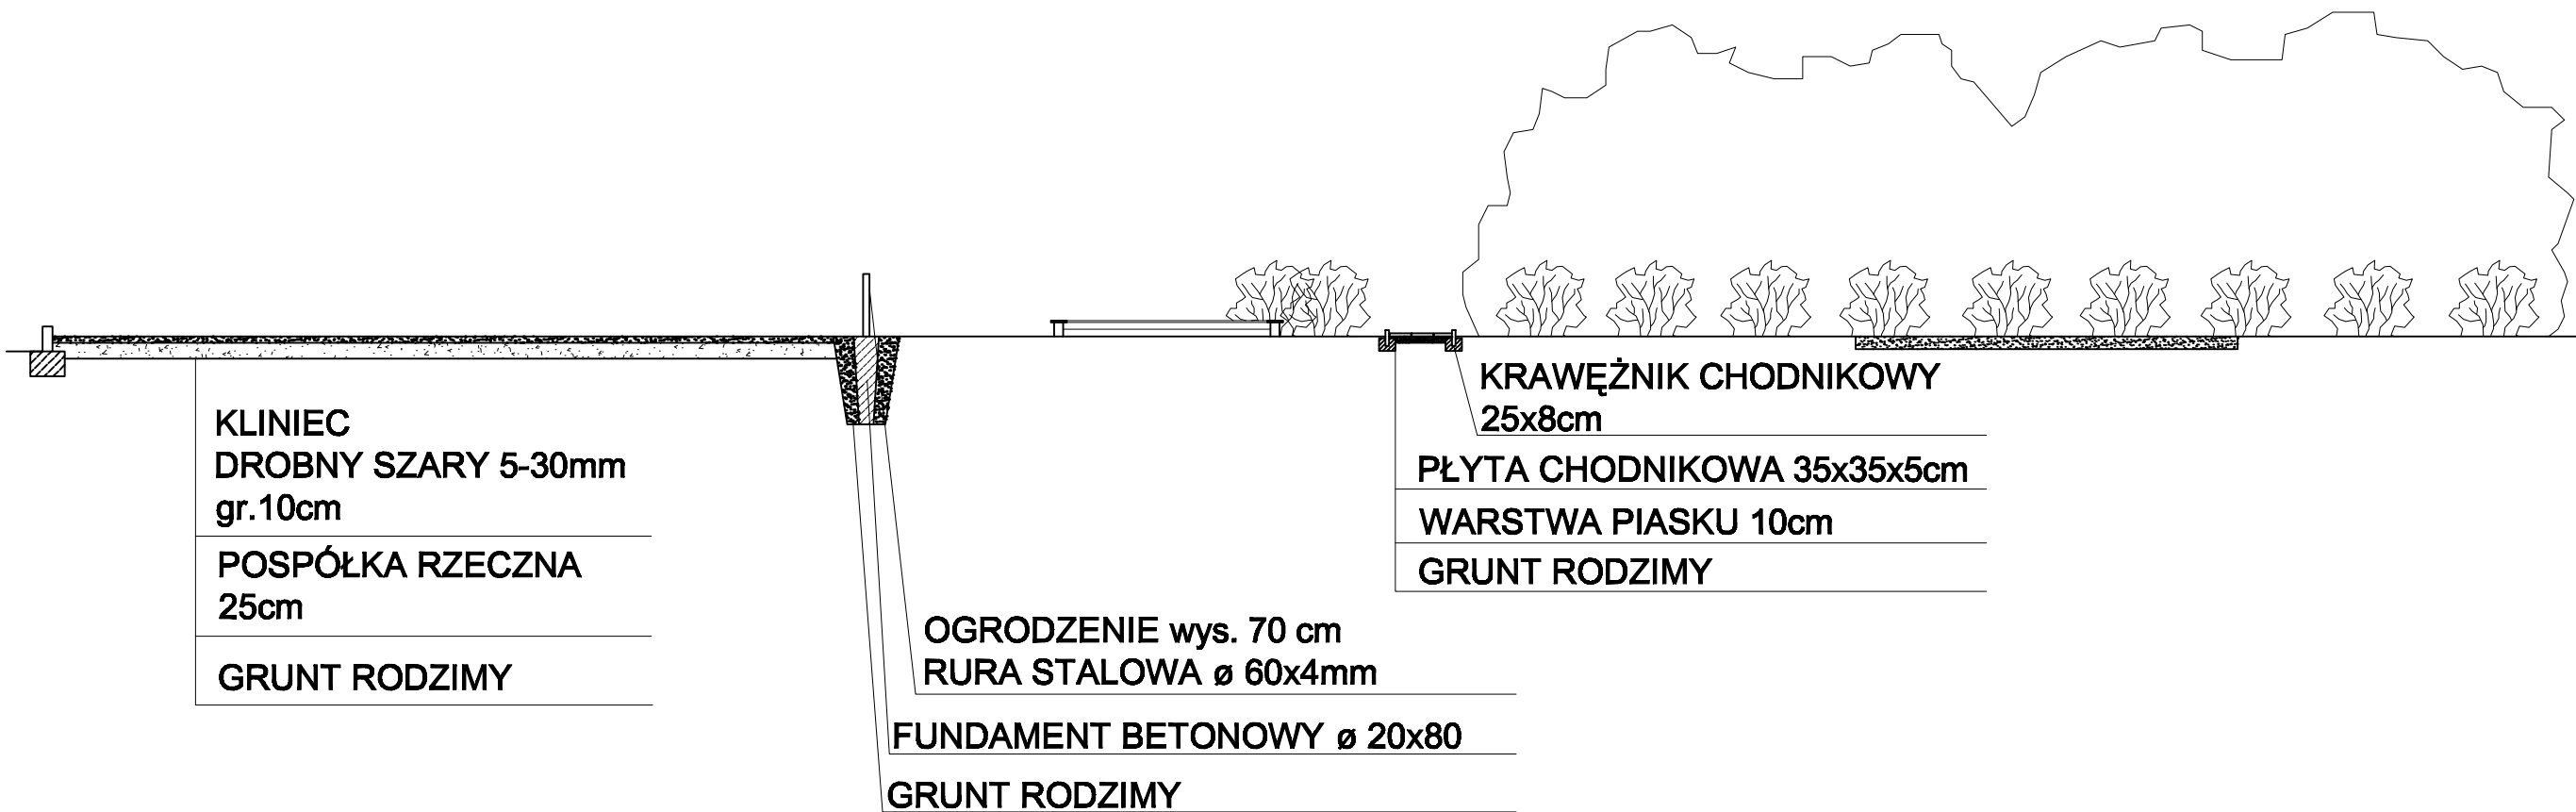

WYKONAWCA: 		ZAKŁAD USŁUG BUDOWLANYCH PROJEKTOWANIE I NADZÓR INWESTYCJI UL. JODŁOWA 28, 34-300 ŻYWIEC	
NAZWA OPRACOWANIA: PROJEKT BUDOWY WIEJSKIEGO PLACU ZABAW I REKREACJI W OKRAJNIKU - MAŁA ARCHITEKTURA			
INWESTOR: URZĄD GMINY ŁĘKAWICA		RYS. NR 2	
STADIUM: PROJ. BUD.	BRANŻA: BUDOWLANA		SKALA 1:100
TEMAT: PRZĘKRÓJ A-A			DATA: II 2009 r.
OPRACOWAŁ:	mgr inż. Marcin HOLBOWSKI		
PROJEKTOWAŁ:	mgr inż. Bogdan KRAWCZYK		NR UP. 78/81/B-B