

**Uchwała Nr XXI / 137/12
Rady Gminy Łękawica
z dnia 19 września 2012 roku**

w sprawie: zmiany uchwały Nr IV/38/2007 Rady Gminy Łękawica z dnia 17 stycznia 2007 roku w sprawie przystąpienia do sporządzenia planu zagospodarowania przestrzennego gminy Łękawica.

Na podstawie art. 18 ust. 2 pkt. 15 ustawy z dnia 8 marca 1990 roku o samorządzie gminnym /tekst jednolity z 2001 roku Dz.U. Nr 142 poz. 1591 z późn. zm./ oraz art. 14 ust. 1 i ust. 2 ustawy z dnia 27 marca 2003 roku o planowaniu i zagospodarowaniu przestrzennym /tekst jednolity z 2012 roku poz. 647/

**Rada Gminy Łękawica
uchwała**

co następuje:

§ 1

W uchwale Nr IV/38/2007 Rady Gminy Łękawica z dnia 17 stycznia 2007 roku w sprawie przystąpienia do sporządzenia planu zagospodarowania przestrzennego gminy Łękawica wprowadza się następujące zmiany:

1) § 1 ust. 2 otrzymuje brzmienie:

„Granice opracowania planu zgodnie z załącznikiem graficznym nr 1 będącym integralną częścią uchwały”.

§ 2

Wykonanie uchwały powierza się Wójtowi Gminy Łękawica.

§ 3

Uchwała wchodzi w życie z dniem podjęcia i podlega ogłoszeniu na tablicy informacyjnej Urzędu Gminy Łękawica.

PRZEWODNICZĄCY RADY


Bronisław Stachura

RADA GMINY ŁĘKAWICA
ul. Wspólna 24
34-321 ŁĘKAWICA
pow. żywiecki - woj. śląskie

ZAŁĄCZNIK NR 1
DO UCHWAŁY NR XXI / 137/12
RADY GMINY ŁĘKAWICA
Z DNIA 19 WRZEŚNIA 2012 ROKU

GRANICA OBSZARU OBJĘTEGO PLANEM

SKALA 1 : 50000

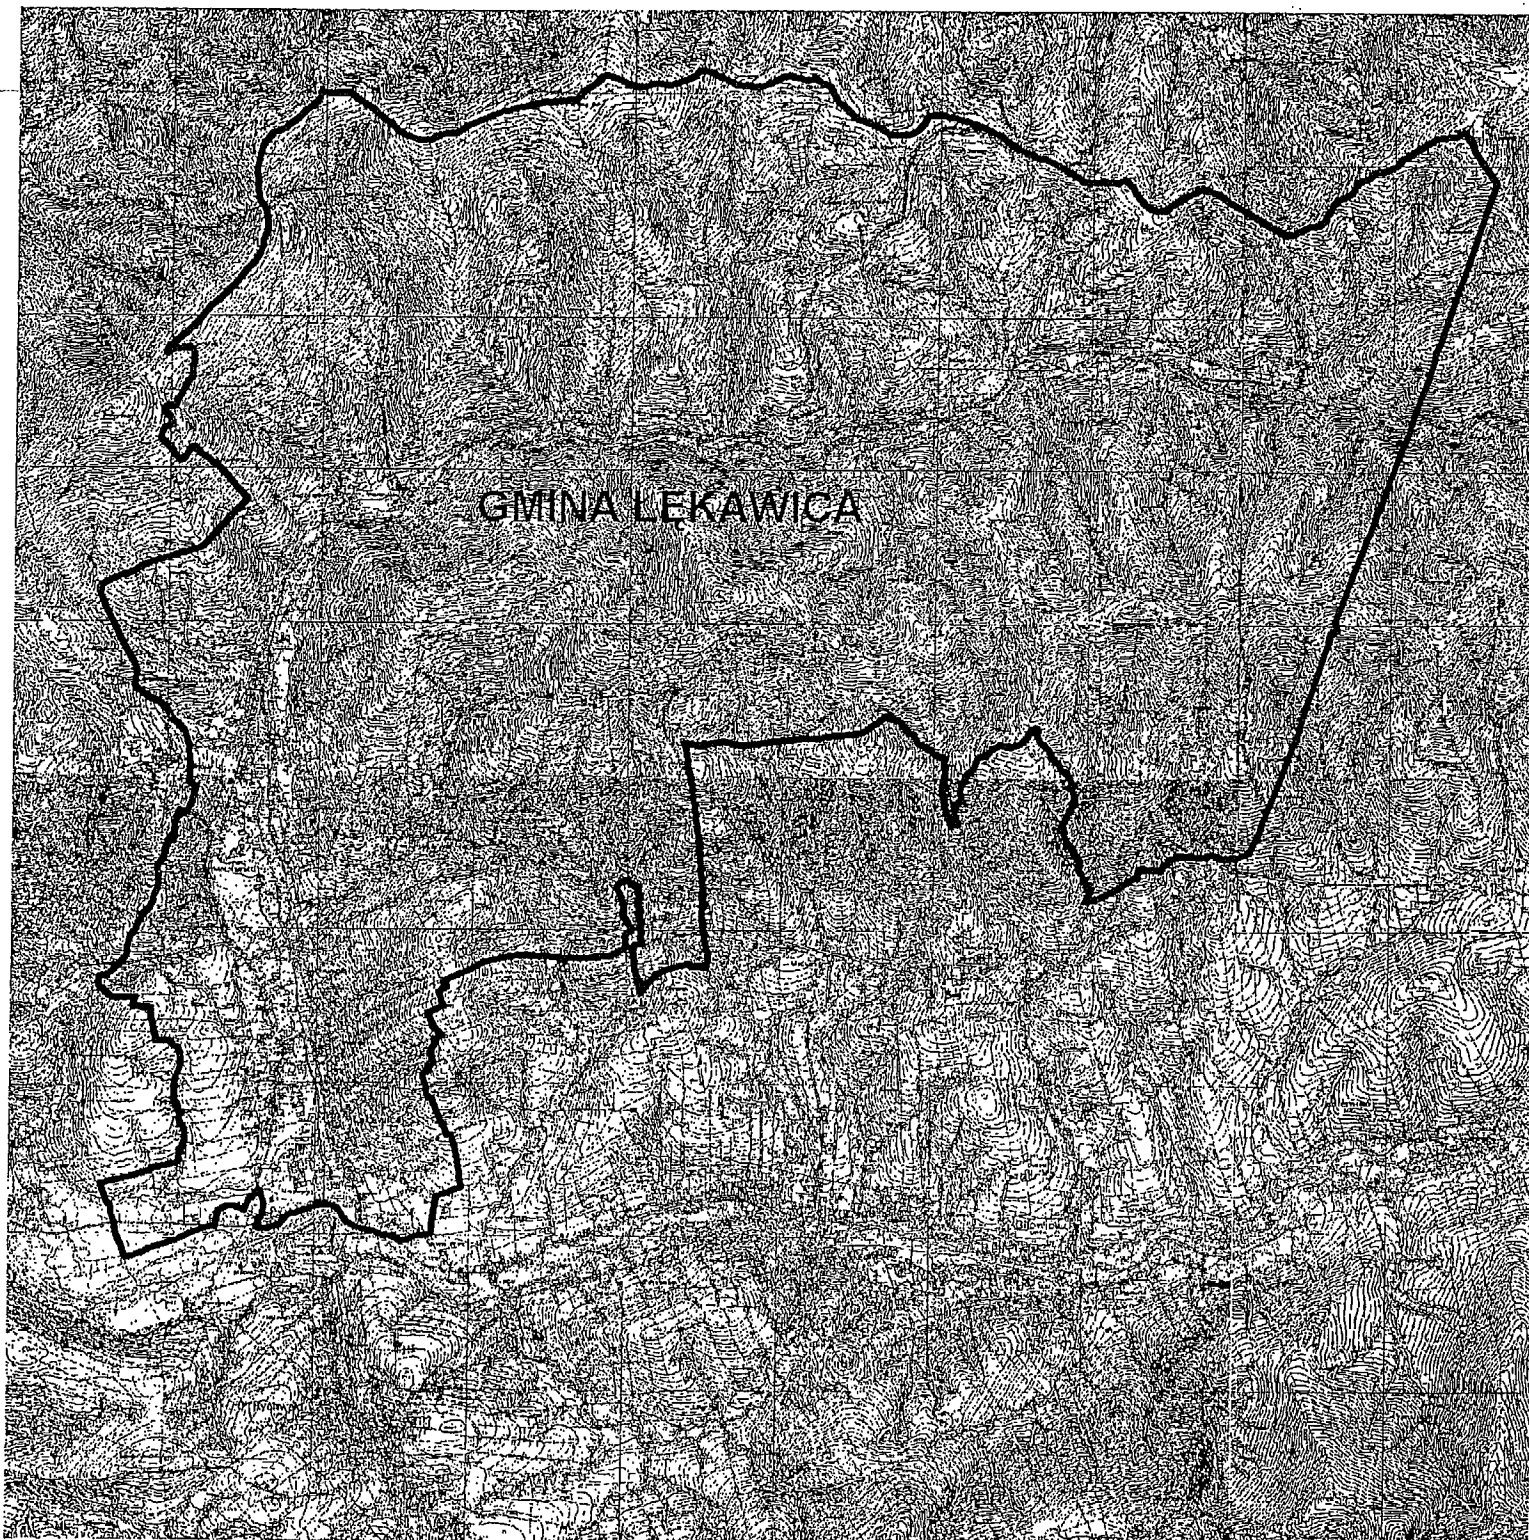

PRZEWODNICZĄCY RADY
Bronisław Stachura
Bronisław Stachura