


MIEJSOWY PLAN ZAGOSPODAROWANIA PRZESTRZENNEGO  
CZĘŚCI GMINY ŁĘKAWICA

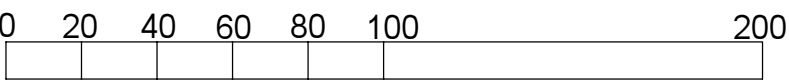

Skala 1:2000