
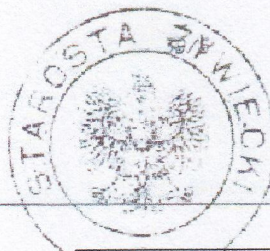


Sekcje mapy: 6.118.32.12.2; 6.118.32.07.4

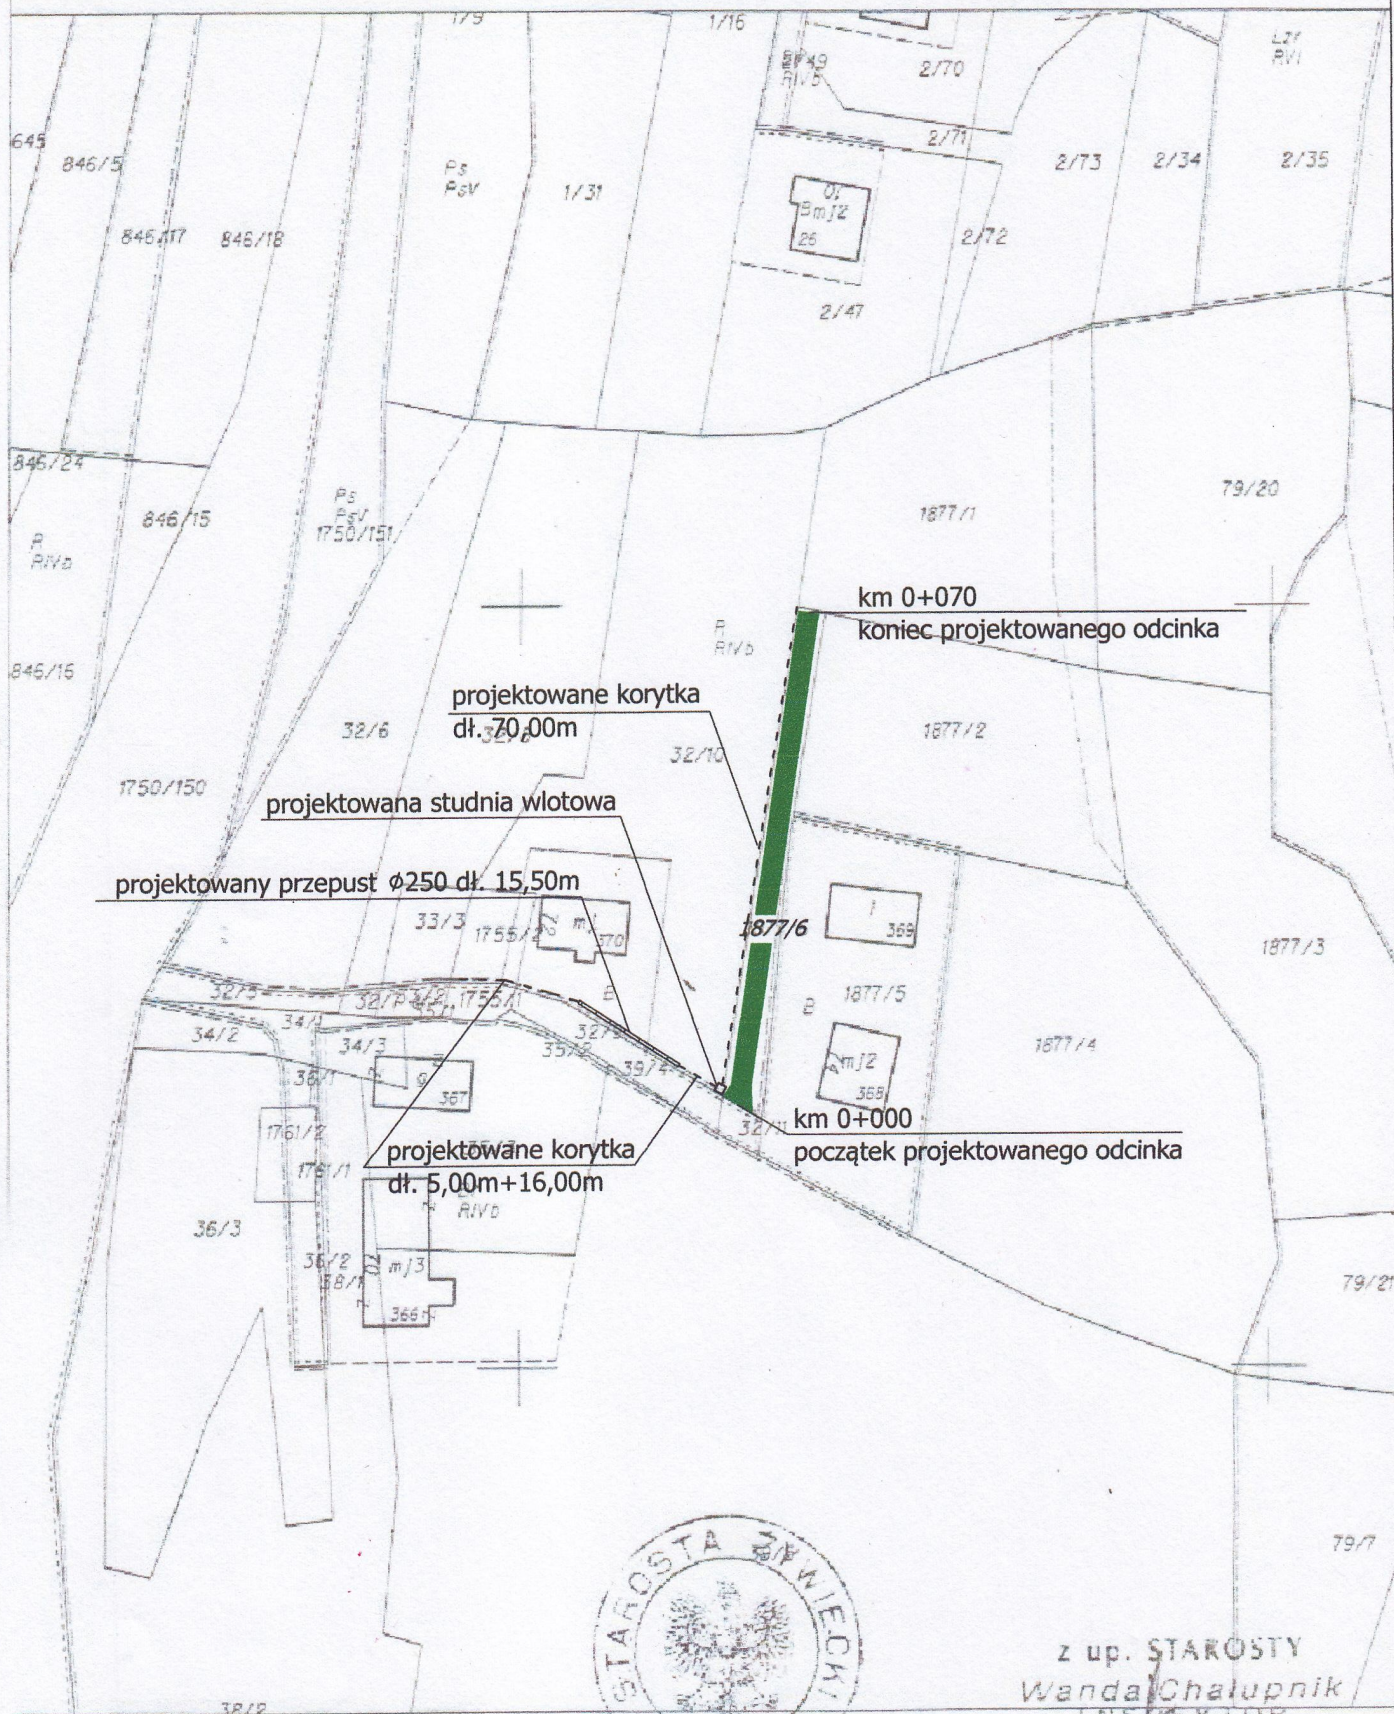

z up. STAROSTY  
Wanda Chalupnik  
INSPEKTOR  
W WYDZIALE GEODEZJI, KARTOGRAFII

Spółdzielca wydziału

Obiekt:	Droga oznaczona nr działki 1877/6 w Kocierzu Moszczanickim
Inwestor:	Gmina Łęka
Tytuł opracowania:	PRZEBUDOWA DROGI W KOCIERZU MOSZCZANICKIM OZNACZONEJ NUMEREM DZIAŁKI 1877/6
Projektował:	inż. Urszula Tomasik upr. nr 97/88 B-B