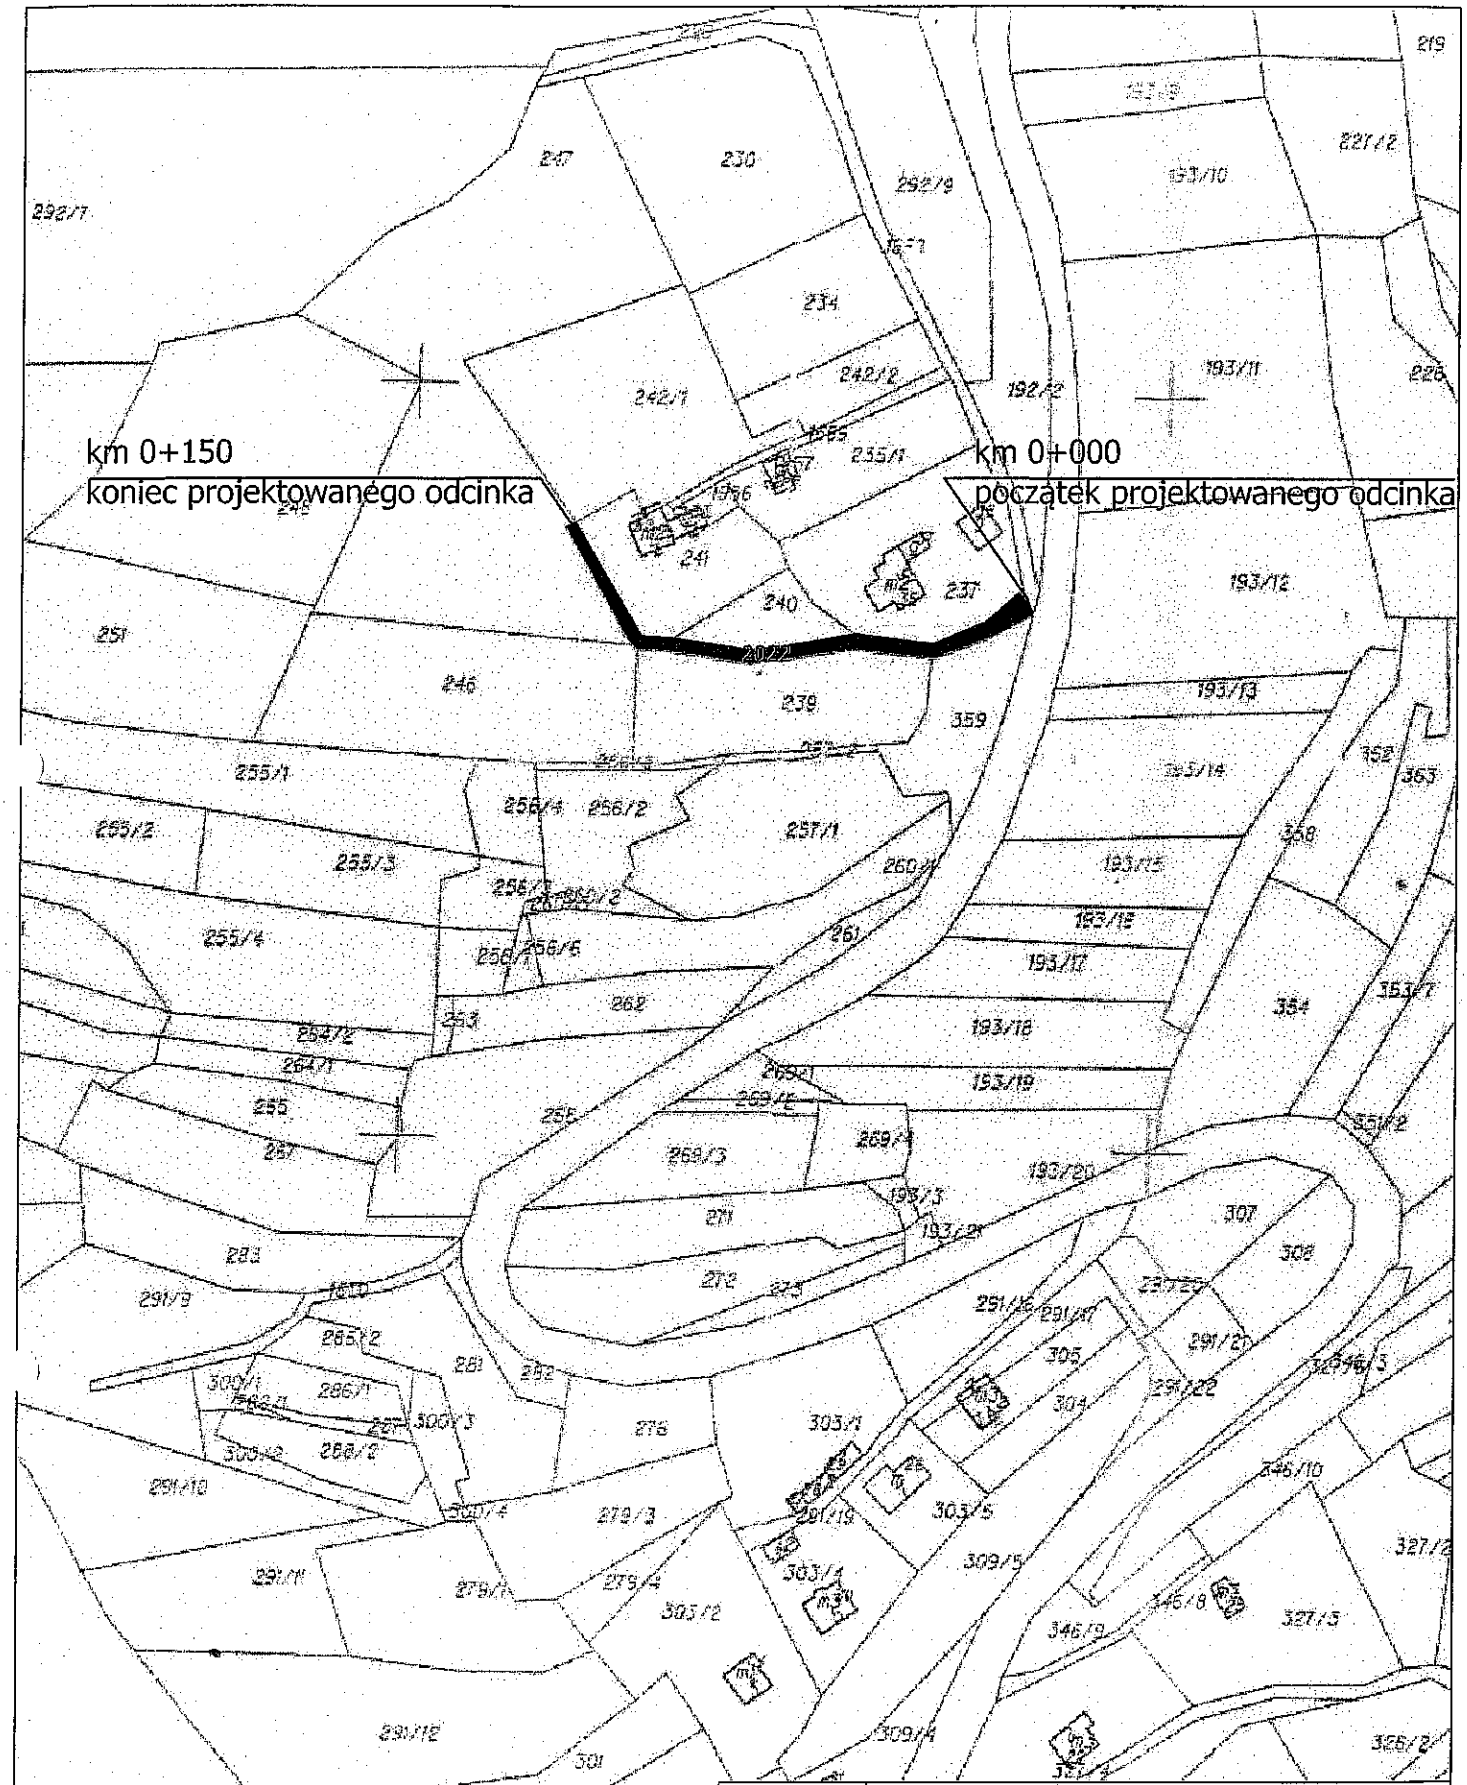

Obiekt:	Remont drogi "Cerla" w Kocierzu Rychwałdzkim o dł. 150mb – 0+000 - 0+150
Inwestor:	Gmina Łękawica
Tytuł opracowania:	REMONT DROGI GMINNEJ
Projektował:	inż. Urszula Tomasik upr. nr 97/88 B-B
Rysunek:	SZKIC SYTUACYJNY — Data: kwiecień 2015r.