



# PRZEKROJE TYPOWE

km 0+460 - 0+516

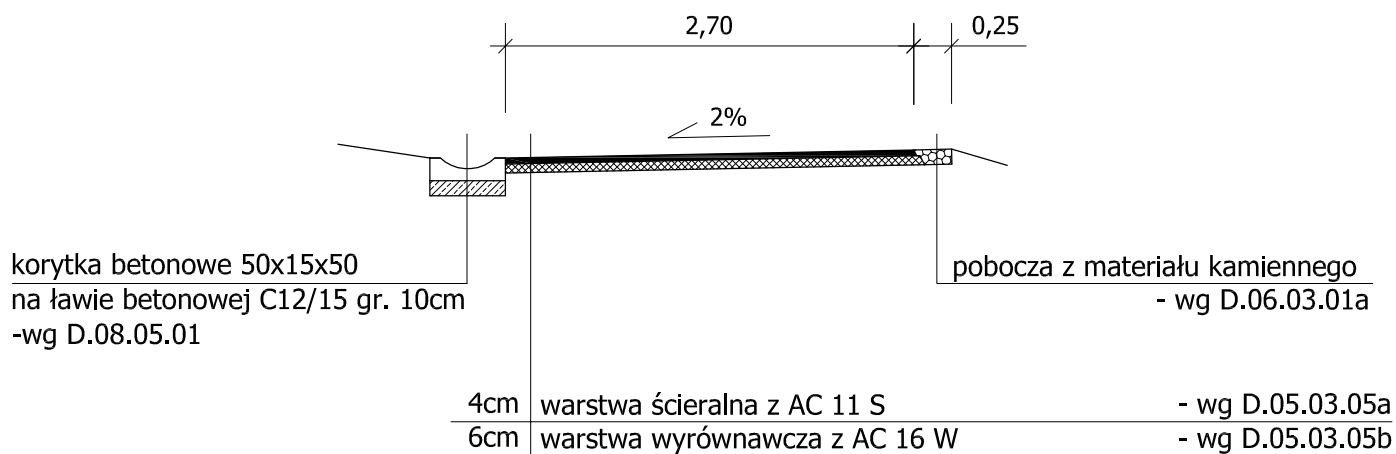

km 0+516 - 0+600

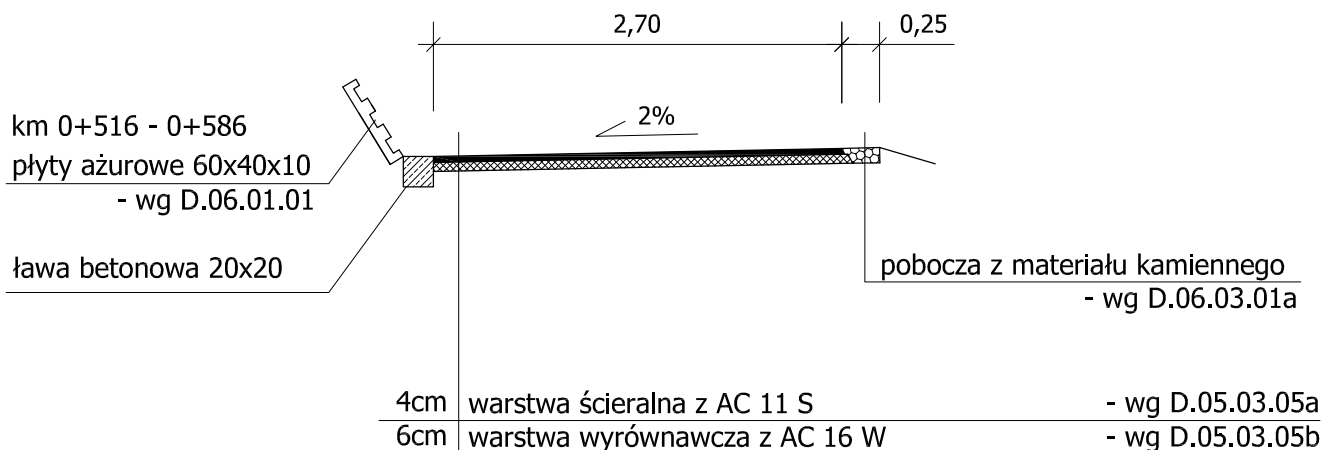

Obiekt:	Ul. Skalna w Łękawicy	
Inwestor:	Gmina Łękawica	
Temat opracowania:	REMONT ULICY SKALNEJ W OKRAJNIKU W KM 0+460 - 0+600	
Projektował:	inż. Urszula Tomasik upr. nr 97/88 B-B	
Rysunek:	PRZEKROJE TYPOWE	Skala 1:50
		Data: listopad 2015r.