



PRZEKRÓJ POPRZECZNY
skala 1:50

Oś drogi wojewódzkiej

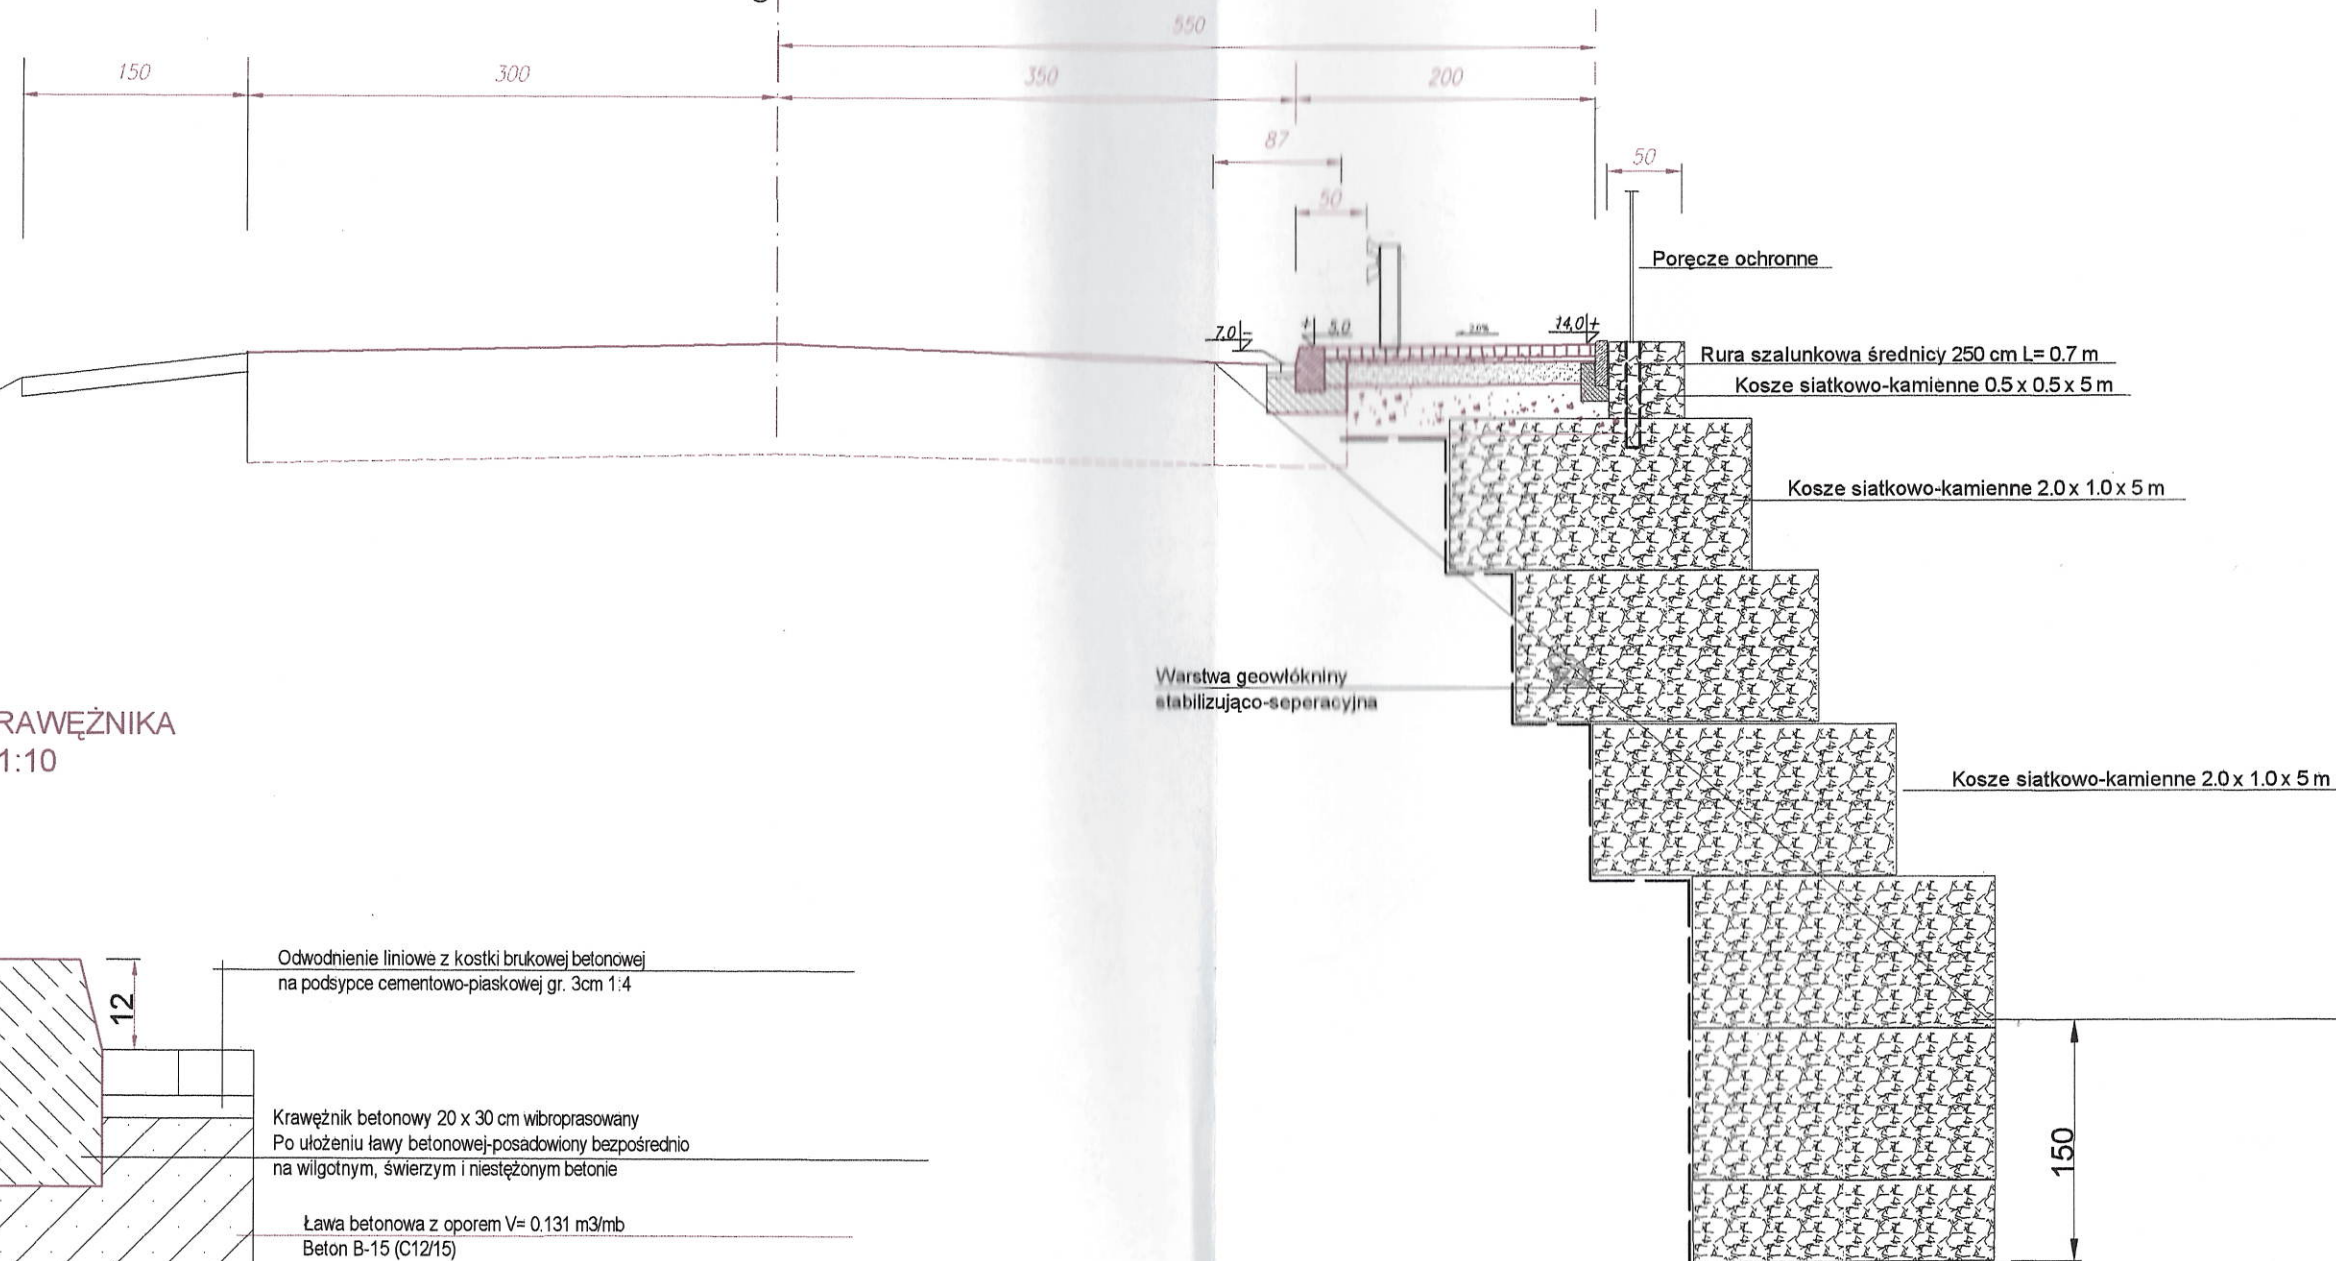

SZCZEGÓŁ KRAWĘŻNIKA
skala 1:10

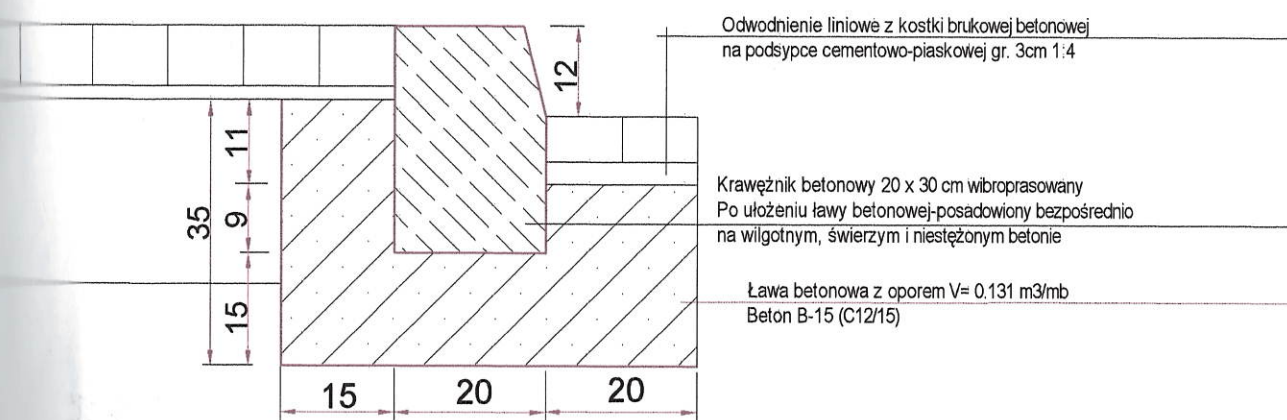

PRACOWNIA PROJEKTOWA
Jerzy Koziołek
34-300 Żywiec
ul. Powstańców Śląskich 2

Projektowa :
mgr inż. Jerzy Koziołek
Nr ewid. uprawnień 70/K/84
Konstrukcyjno-inżynierskie
Sprawdził :
mgr inż. Andrzej Wydra
Nr ewid. uprawnień 34/89 B-B
Konstrukcyjno-inżynierskie

Obiekt:

Budowa chodnika, sieci kanalizacji deszczowej,
zatok autobusowych, oświetlenia ulicznego oraz
remont zjazdów indywidualnych w ciągu drogi
wojewódzkiej nr 946 od km 8+710 do km 12+837.5
w miejscowości Łękawica i Okrajnik

PROJEKT BUDOWLANY

Skala
1: 100
1: 50