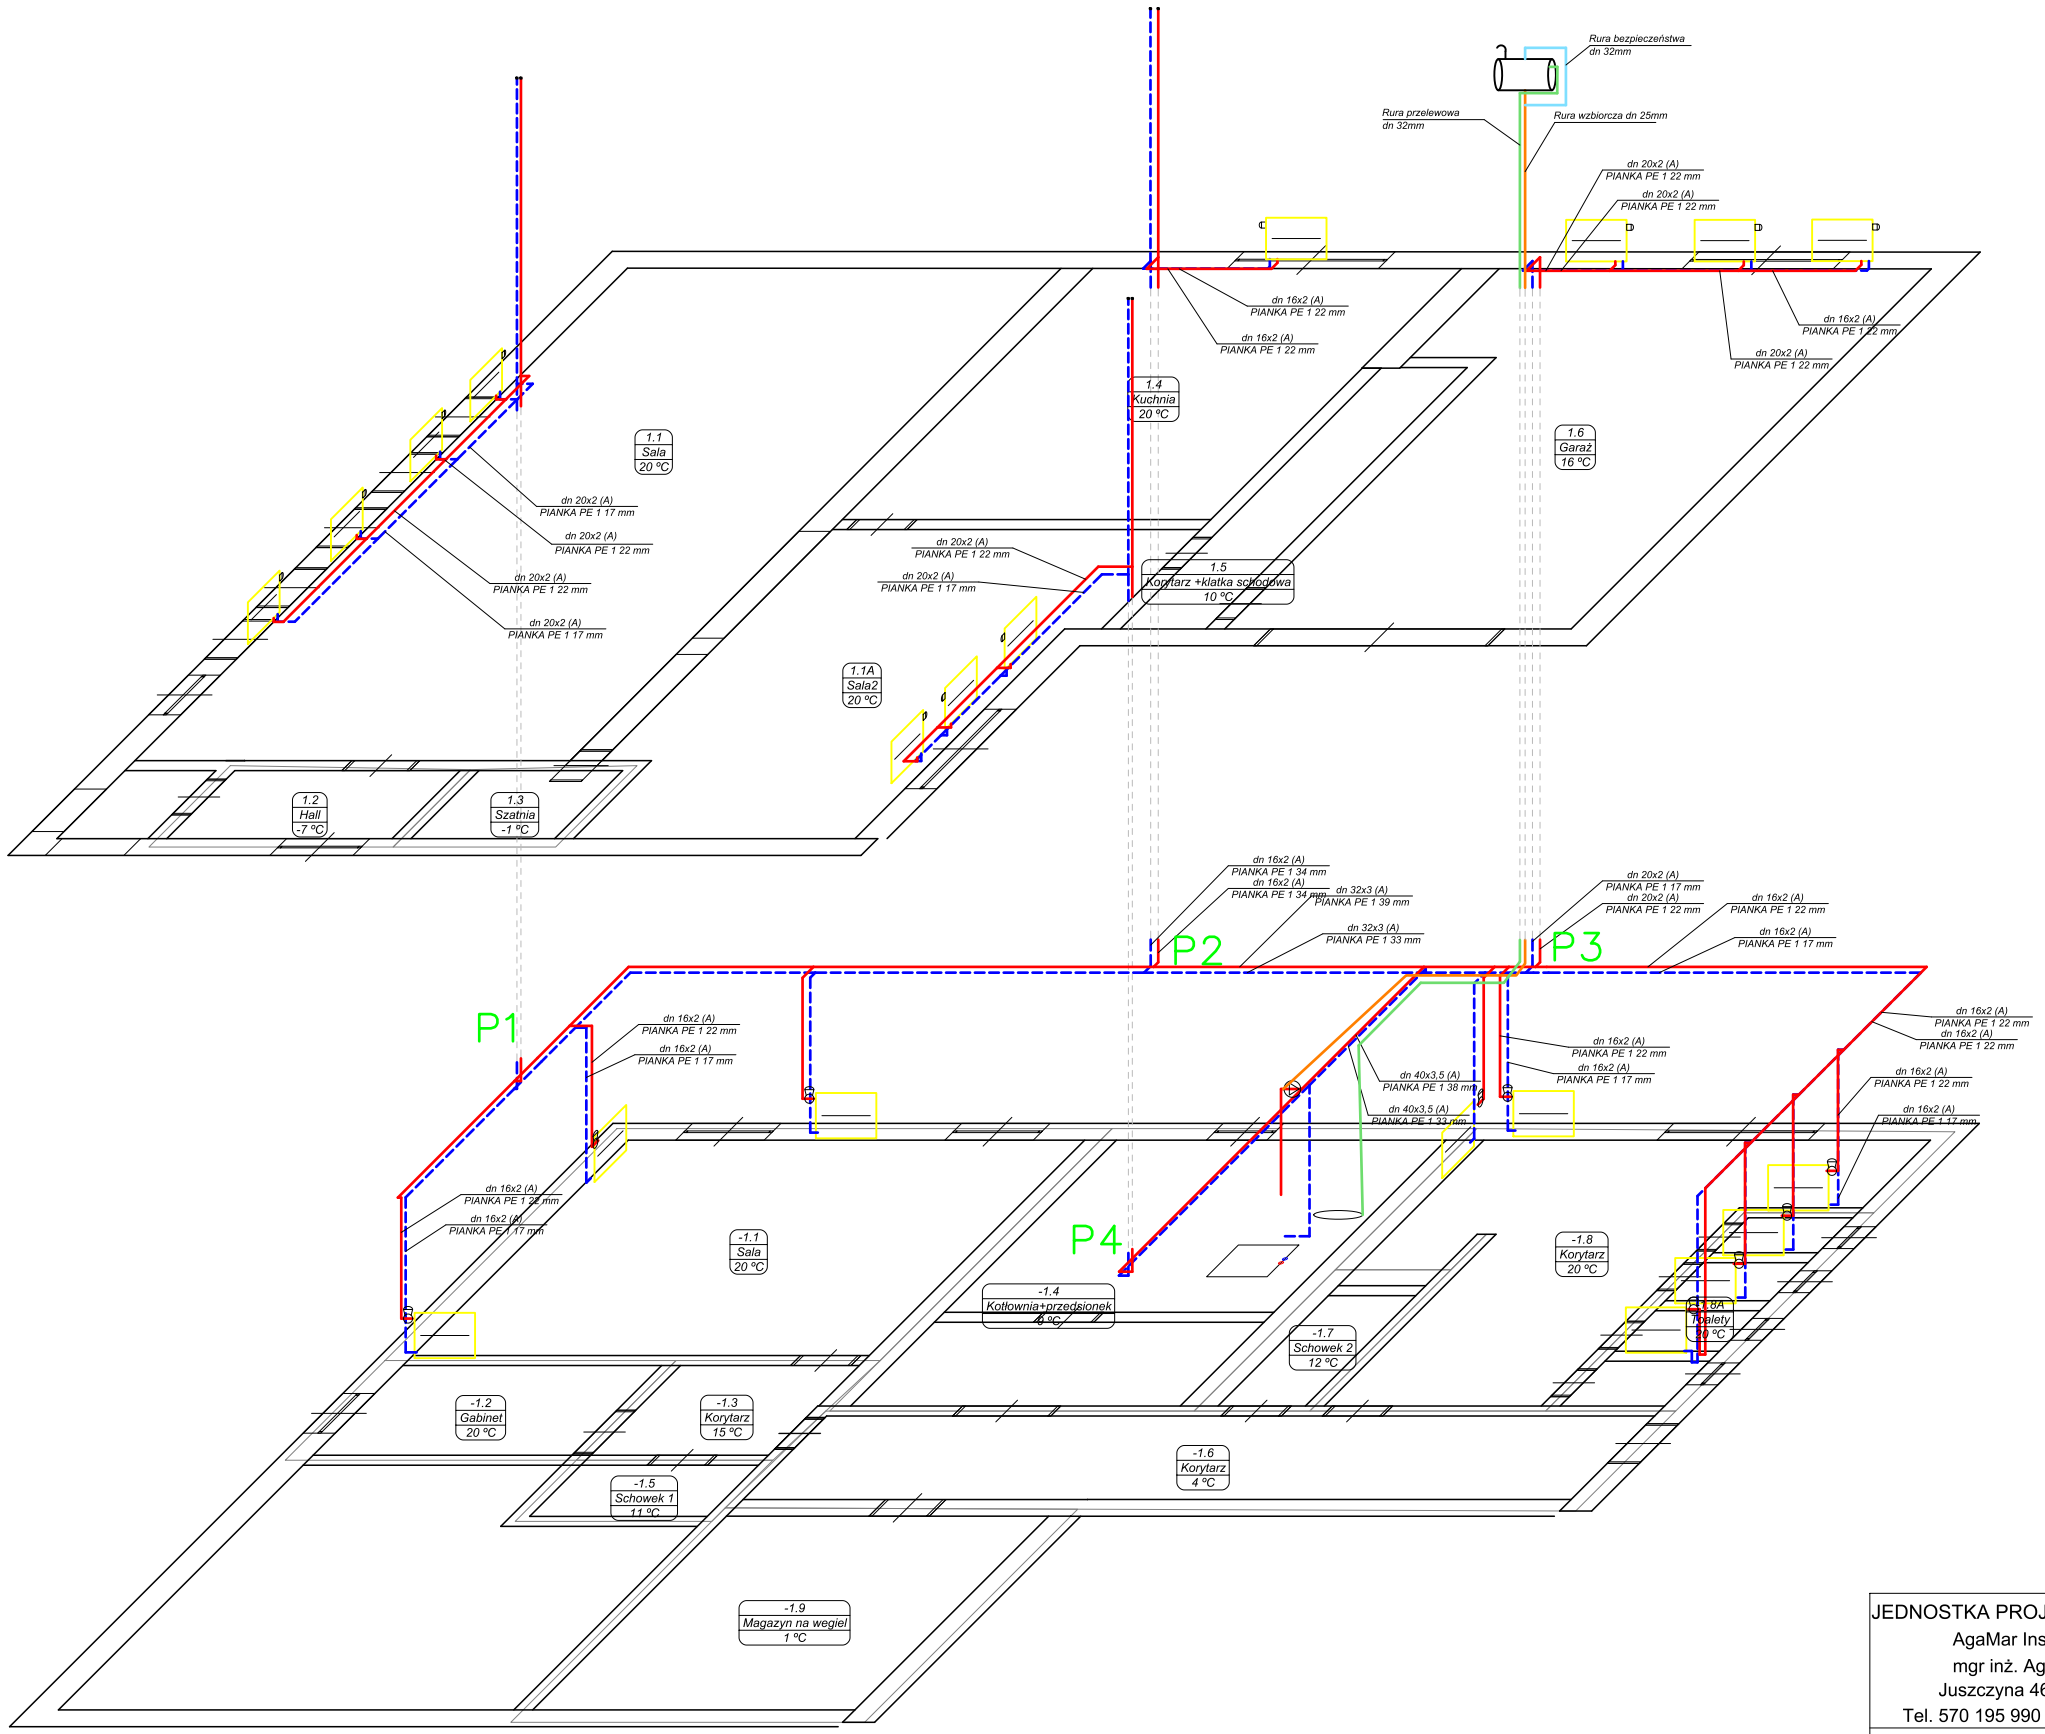

LEGENDA

- Przewody zasilające
- Przewody powrotne
- Rura wzbiorcza
- Rura bezpieczeństwa
- Rura przelewowa

Przewód (A) PE/AL/PE

P1 Pion ogrzewania

JEDNOSTKA PROJEKTOWA: AgaMar Instal Biuro Projektowe mgr inż. Agnieszka Markowska Juszczyna 465 34-382 Bystra Tel. 570 195 990 agamarinstal@gmail.com	INWESTOR: GMINA ŁĘKAWICA ul. Wspólna 24 34-321 Łękawica
PROJEKT : WYMIANA INSTALACJI CENTRALNEGO OGRZEWANIA WRAZ Z GRZEJNIKAMI W BUDYNKU OSP OKRAJNIK	
OBIEKT : BUDYNEK OSP OKRAJNIK UL. STRAŻACKA 3	
TYTUŁ RYS. : Aksonometria instalacji centralnego ogrzewania.	
PROJEKTANT: mgr inż. Agnieszka Markowska nr. upr. MAP/0636/PBS/15	Branża SANITARNA Skala: Data: MAJ 2020 Nr rys. 3