



DETAL 5 SKALA 1:10

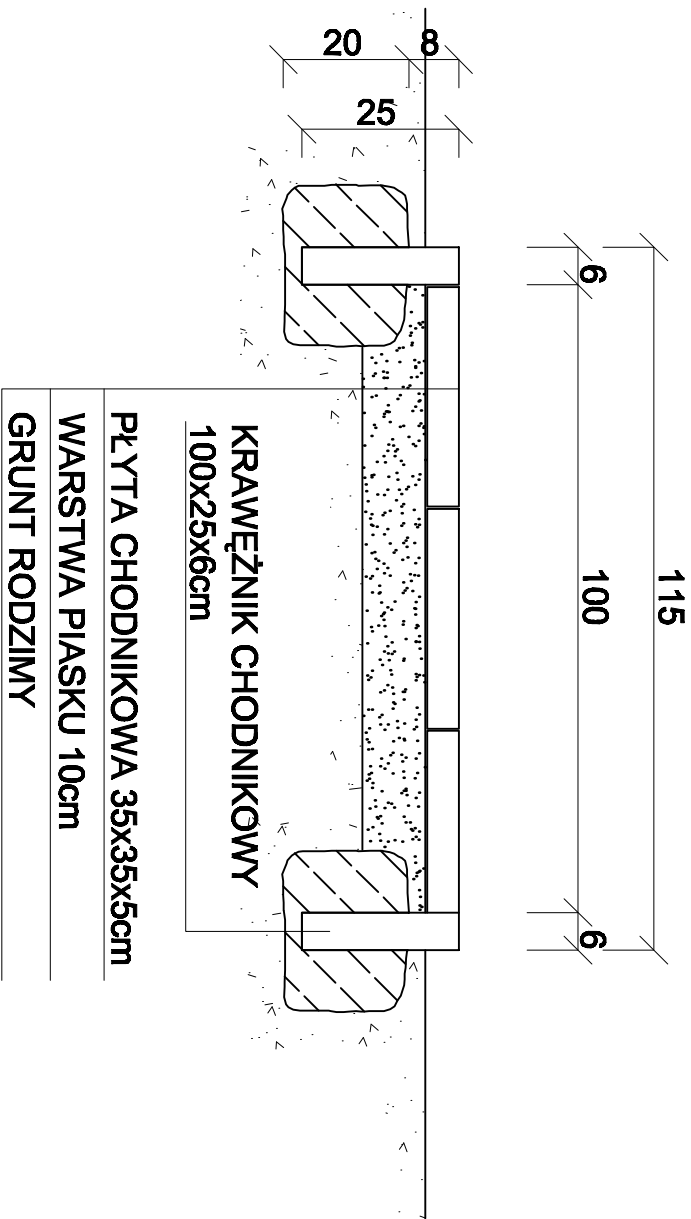

WYKONAWCA: 		ZAKŁAD USŁUG BUDOWLANYCH PROJEKTOWANIE I NADZÓR INWESTYCJI UL. JODŁOWA 2B, 94-300 ŻYWIĘC	
STADIUM:	PROJ. BUD.	BRANŻA: BUDOWLANA	SKALA 1:10
OPRACOWAŁ:	mgr inż. Marcin HOLBOWSKI		
PROJEKTOWAŁ:	mgr inż. Bogdan KRAWCZYK		
NR UP.	79/61/B-B		