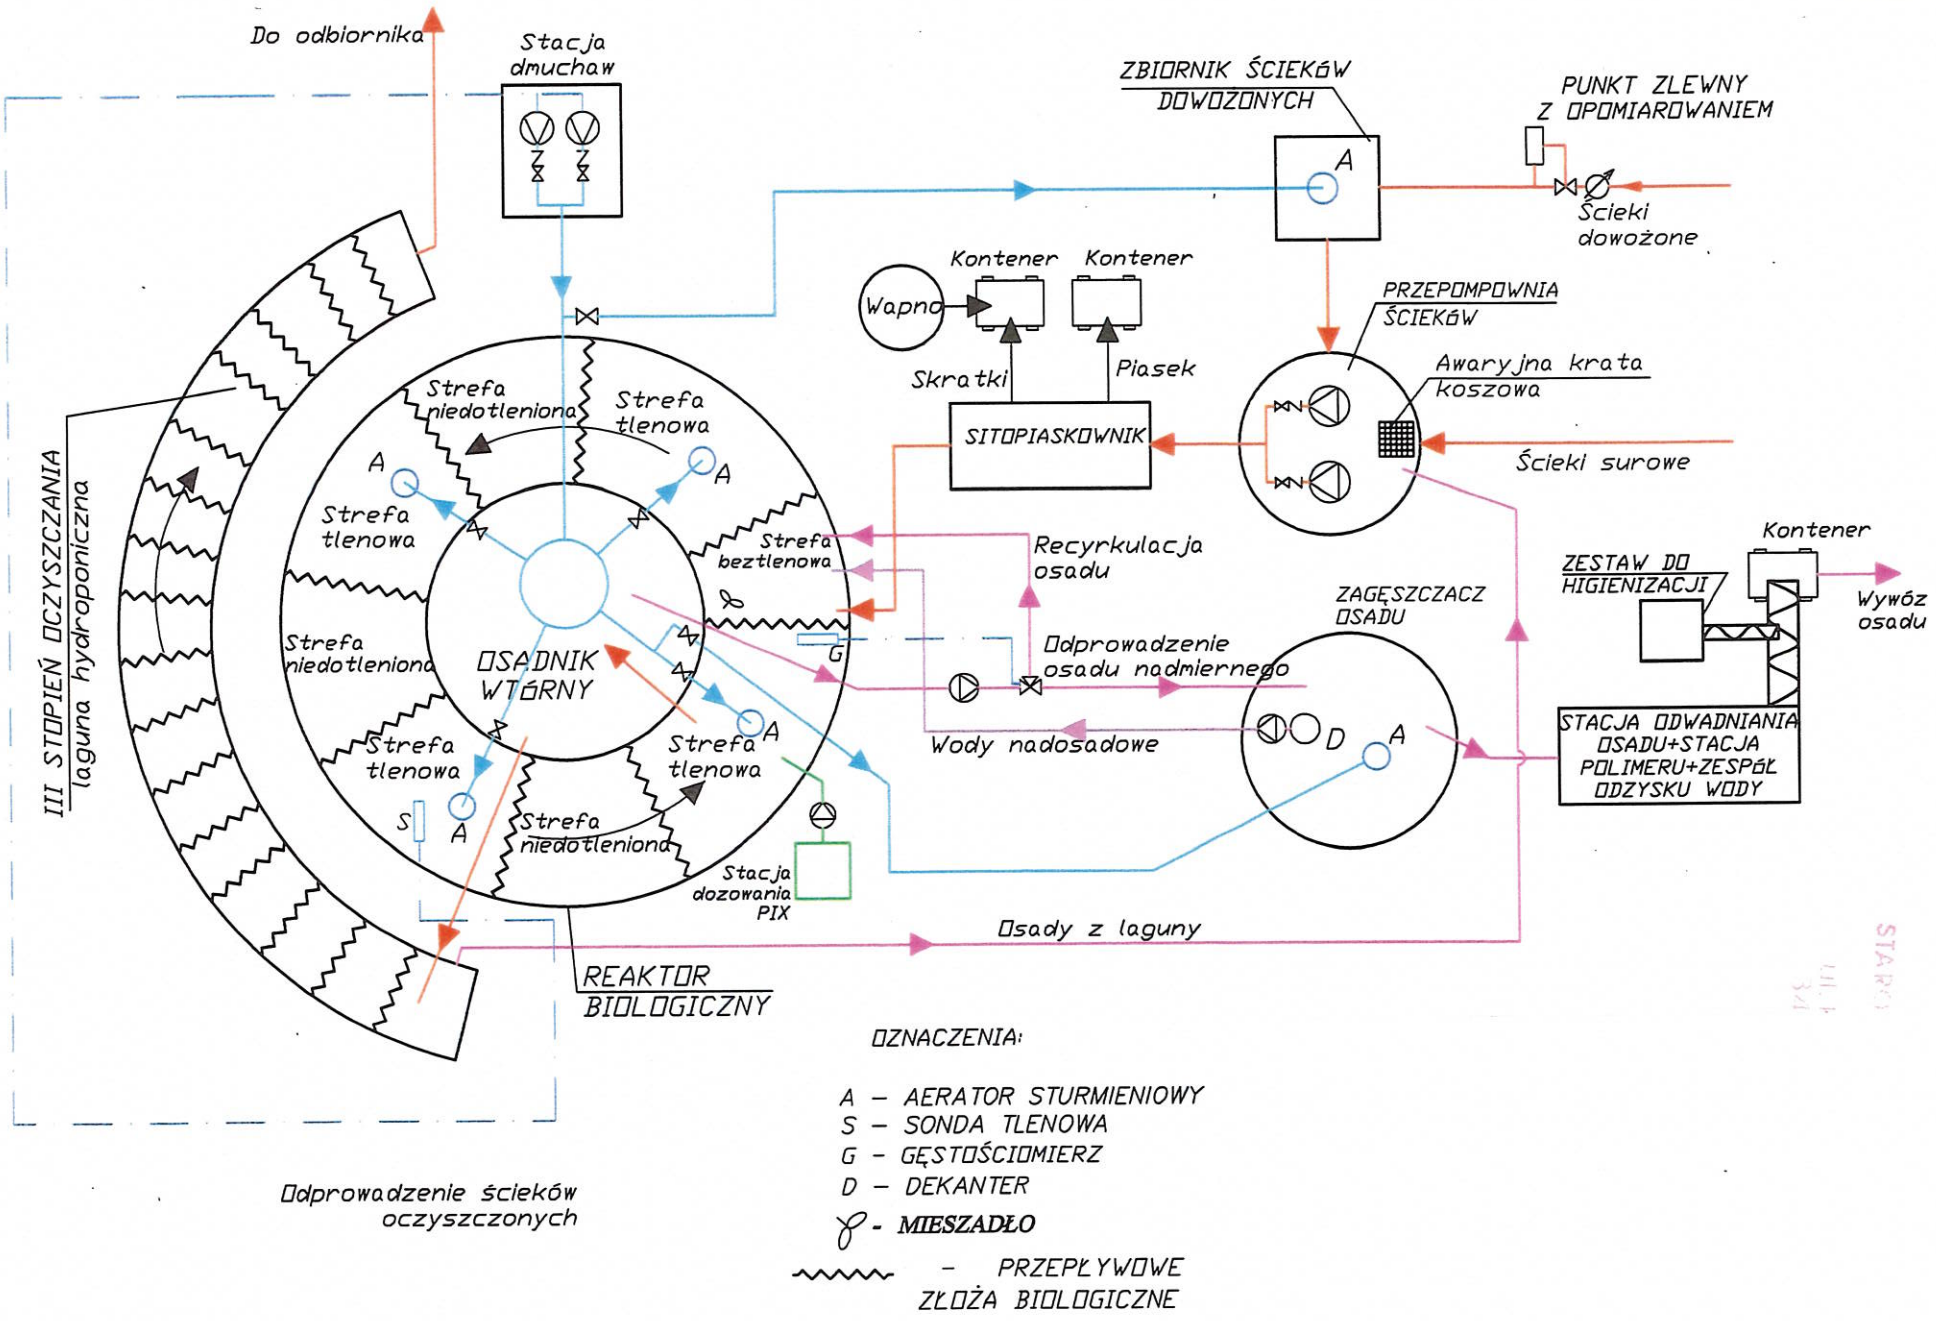
Do odbiornika
Stacja dmuchaw
ZBIORNIK ŚCIEKÓW DOWOŻONYCH
PUNKT ZLEWNY Z OPOMIAROWANIEM
Ścieki dowożone
Kontener
Kontener
Wapno
Skratki
Piasek
PRZEPOMPOWNIA ŚCIEKÓW
Awaryjna krata koszowa
SITOPIASKOWNIK
Ścieki surowe
III STOPIEŃ OCZYSZCZANIA laguna hydroponiczna
Strefa niedotleniona
Strefa tlenowa
Strefa beztlenowa
OSADNIK WTÓRNY
Recyrkulacja osadu
Odprowadzenie osadu nadmiernego
ZAGĘSZCZACZ OSADU
Kontener
ZESTAW DO HIGIENIZACJI
Wywóz osadu
Wody nadosadowe
STACJA ODWADNIANIA OSADU+STACJA POLIMERU+ZESPÓŁ ODZYSKU WODY
Stacja dozowania PIX
Osady z laguny
REAKTOR BIOLOGICZNY
Odprowadzenie ścieków oczyszczonych
OZNACZENIA:
A – AERATOR STURMIENIOWY
S – SONDA TLENOWA
G – GĘSTOŚCIOMIERZ
D – DEKANTER
MIESZADŁO
– PRZEPŁYWOWE ZŁOŻA BIOLOGICZNE